



**Materiál na rokovanie 9. zasadnutia Obecného zastupiteľstva obce Limbach  
dňa 11.11.2025**

**Bod programu:** 9

**Názov materiálu:** *Zmena trasovania navrhnutej splaškovej kanalizácie*

**Materiál obsahuje:** Výkres časti navrhovanej splaškovej kanalizácie

**Návrh vypracoval:** *Mgr. Barbora Albertová - prednostka Obecného úradu*

**Návrh predkladá:** *JUDr. Branislav Kalman – starosta obce*

**Prerokovala komisia:** - **dňa:** -

**Vyjadrenie predkladateľa:** Predkladám na rokovanie obecného zastupiteľstva návrh zmeny trasy časti navrhovanej splaškovej kanalizácie na ul. Športová – Humná. Táto zmena je nevyhnutná vzhľadom k odvolaniu sa vlastníka pozemkov proti územnému rozhodnutiu, ktorý nesúhlasí s trasovaním navrhovanej splaškovej kanalizácie cez pozemky v jeho vlastníctve. Po predbežnom súhlase prevádzkovateľov inžinierskych sietí v časti zmeny trasy, navrhujem dať spracovať novú projektovú dokumentáciu.

**Návrh na uznesenie:** Obecné zastupiteľstvo obce Limbach **berie na vedomie** možnosť zmeny trasy navrhovanej splaškovej kanalizácie na ul. Športová – Humná.


| Prítomní | Za | Proti | Zdržali sa | Nehlasovali |
|----------|----|-------|------------|-------------|
|          |    |       |            |             |

**Návrh na uznesenie:** Obecné zastupiteľstvo obce Limbach **súhlasí** s vypracovaním novej projektovej dokumentácie, so zmenou trasy navrhovanej splaškovej kanalizácie na ul. Športová – Humná, reflektujúcej na odvolanie proti Rozhodnutiu stavebného úradu obce Častá, č. OÚ Častá/SUR/123/2024 zo dňa 8.2.2024.

| Prítomní | Za | Proti | Zdržali sa | Nehlasovali |
|----------|----|-------|------------|-------------|
|          |    |       |            |             |

**Dôvodová správa:**

\_\_\_\_\_  
podpis predkladateľa

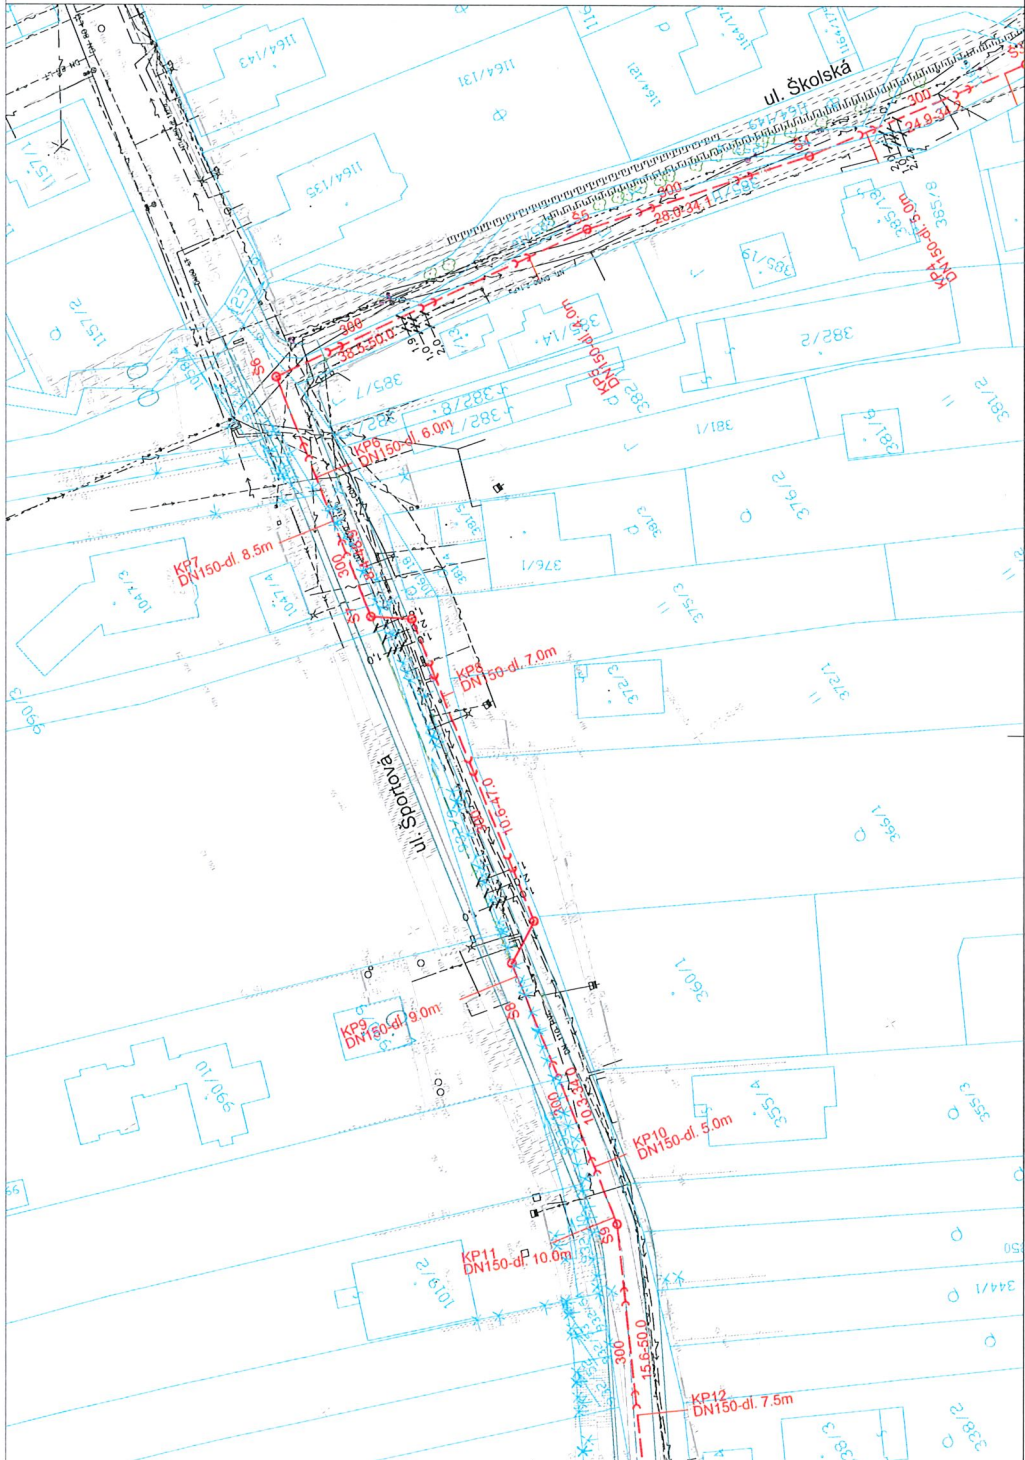

LEGENDA:

- NAVRHOVANÁ SPLAŠKOVÁ KANALIZÁCIA
- PP /PVC/ DN300 – SNT0
- NAVRHOVANÁ GRAVITAČNÁ PRÍPOJKA SPLAŠKOVEJ KANALIZÁCIE – PP /PVC/ – DN150 – SNT10
- NAPOJENIE PÍNOUOU SEDLOVEJ ODBOČKY RESP. SRKOU ODBOČKOU
- UKONČENIE ZÁSEPLENÍM
- NAVRHOVANÁ BETONOVÁ KANALIZAČNÁ ŠACHTA,
- DN1000 S POKAZNÍKTM POKLOPOM D400
- odstránenie pískma NTL plynovodu 1.0 m na obe strany plynovodu

KP1-KP27

Š1-Š19

- drevený plot
- dřetěný, kovový plot
- murovaný plot
- oporný múr
- hranica budovy
- voda pozd. neover.
- kanalizačia pozd. neover.
- zabudovaný ríglí nadz. neover.
- plynovod pozd. STL neover.
- plynovod pozd. STL neover.
- silnoprád NN nadz.
- silnoprád NN nadz.
- silnoprád NN nadz. neover.
- silnoprád VN nadz. neover.
- silnoprád pozd. (T-COM) neover.
- televízia (PROGRES)
- neover.

POZNÁMKA:

- PRED ZAČATÍM VÝKONOVÝCH PRÁC INVEŠTOR ZABEZPEČÍ VYTÝČENIE VŠETKÝCH PODZEMNÝCH VEDEŇÍ, AJ VO VKRESE NEZAKRESELENÝCH
- PRI NEEZPEČENÝCH SÚBEHOCH A KRÍŽOVANIACH INŽENIERSKÝCH SÍŤÍ VÝKOPY REALIZOVÁŤ RUČNE
- PRI PŘESTOROVOM USPOŘADANÍ PODZEMNÝCH VEDEŇÍ JE POTŘEBNÉ DODRŽAT MINIMÁLNÉ ODSTUPY VZDÁLENOSTI PRI SÚBEHU A KRÍŽOVANÍ PODLA STN 735005

DOKUMENTÁCIA PRE STAVERNÉ DOVOLENIE

|                       |    |                   |
|-----------------------|----|-------------------|
| VÝPRACOVANÉ           | IN | MP-Project s.r.o. |
| ZODPOVEDNÝ PROJEKTANT | IN | Hana 1402135      |
| STAVEBNÍK             | OB | 925 23 ŽELIA      |
| MIESTO STAVBY         | LM |                   |
| NAZOV STAVBY          |    |                   |
|                       |    | FORMÁT 7 A4       |
|                       |    | DATUM 03.2024     |
|                       |    | MEŘKA 1:500       |
|                       |    | STUPEN PŘO DSP    |
| NAZOV VÝKRESU         |    | CELKOVÝ VÝKRES    |
|                       |    | 04                |

SPLAŠKOVÁ KANALIZÁCIA - LIMBACH

SITUÁCIA č.1