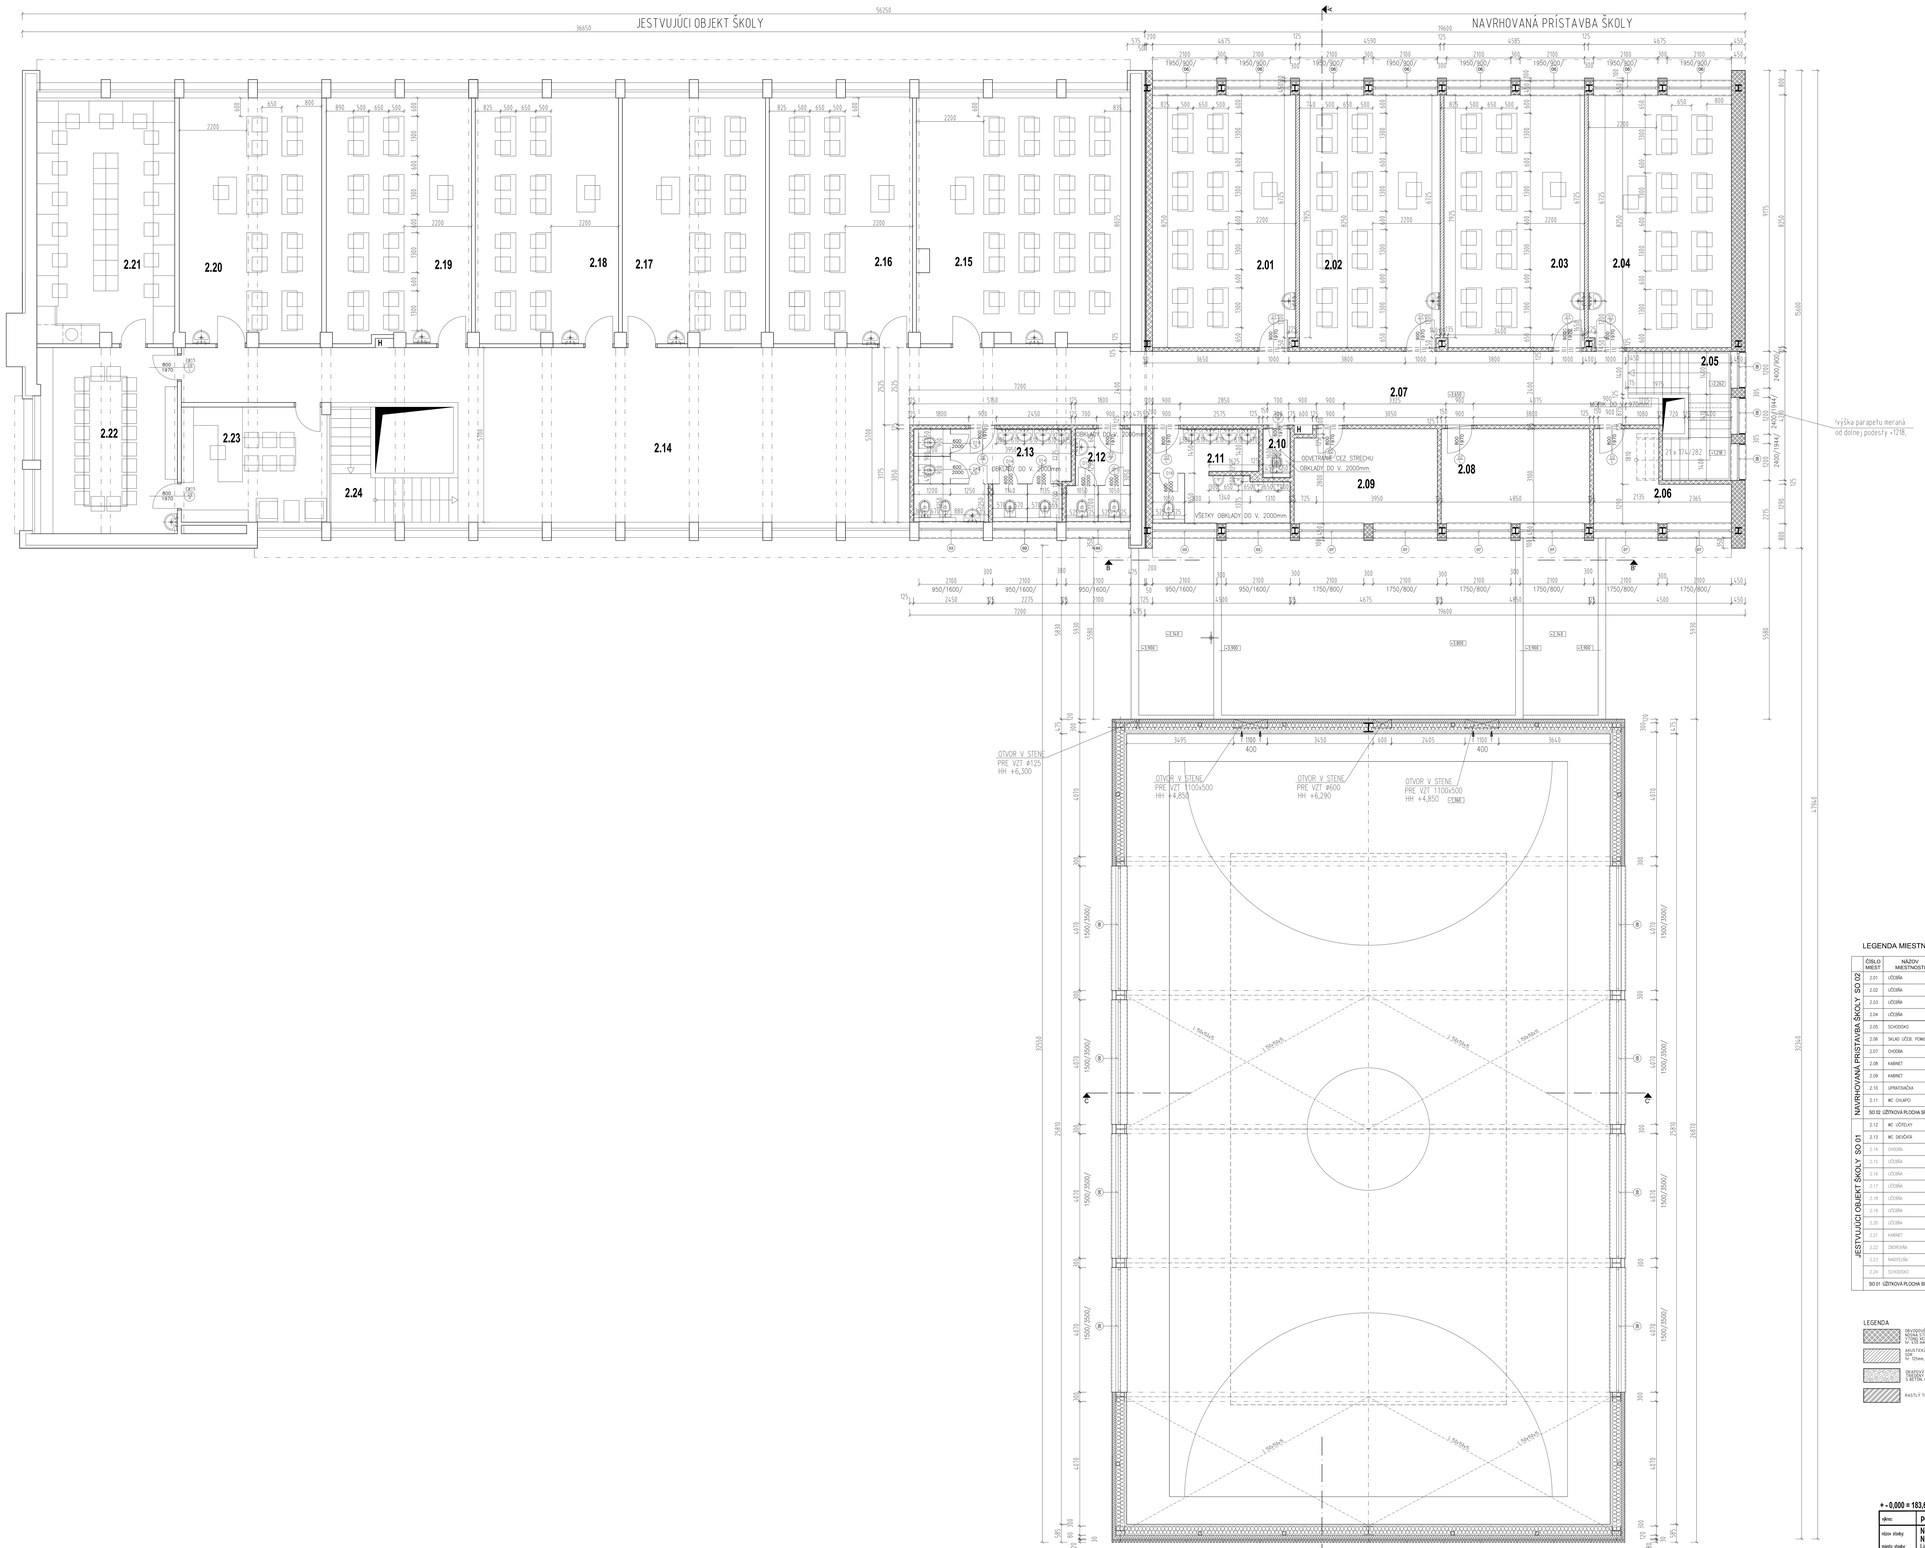

LEGENDA MIESTNOSTÍ POSCHODIA

	ČÍSLO MIEST	NÁZOV MIESTNOSTI	PLOCHA m2	ÚPRAVA PODLAHY		P	ÚPRAVA POVRCHOV STIEN	STROPOV	POZNÁMKY
NAVRHOVANÁ PRÍSTAVBA ŠKOLY - SO 02	2.01	UČEBŇA	38,57	VINYLOVÁ PODLAHA		P.1	VÁPENNÁ OMÍTKA SK. OBKLAD	SDK PODHĽAD	NEOTRÉRATEĽNÁ FARBA DULUX
	2.02	UČEBŇA	37,86	VINYLOVÁ PODLAHA		P.1	VÁPENNÁ OMÍTKA SDK. OBKLAD	SDK PODHĽAD	NEOTRÉRATEĽNÁ FARBA DULUX
	2.03	UČEBŇA	37,86	VINYLOVÁ PODLAHA		P.1	VÁPENNÁ OMÍTKA SDK. OBKLAD	SDK PODHĽAD	NEOTRÉRATEĽNÁ FARBA DULUX
	2.04	UČEBŇA	38,57	VINYLOVÁ PODLAHA		P.1	VÁPENNÁ OMÍTKA SDK. OBKLAD	SDK PODHĽAD	NEOTRÉRATEĽNÁ FARBA DULUX
	2.05	SCHODISKO	5,51	VINYLOVÁ PODLAHA			VÁPENNÁ OMÍTKA	SDK PODHĽAD	NEOTRÉRATEĽNÁ FARBA DULUX
	2.06	SKLAD UČEB. POMOCÍCK	9,66	VINYLOVÁ PODLAHA		P.1	VÁPENNÁ OMÍTKA	SDK PODHĽAD	
	2.07	CHODBA	39,86	VINYLOVÁ PODLAHA		P.1	VÁPENNÁ OMÍTKA SKLOBETÓN	SDK PODHĽAD	NEOTRÉRATEĽNÁ FARBA DULUX
	2.08	KABINET	15,03	VINYLOVÁ PODLAHA		P.1	VÁPENNÁ OMÍTKA	SDK PODHĽAD	NEOTRÉRATEĽNÁ FARBA DULUX
	2.09	KABINET	14,27	VINYLOVÁ PODLAHA		P.1	VÁPENNÁ OMÍTKA	SDK PODHĽAD	NEOTRÉRATEĽNÁ FARBA DULUX
	2.10	UPRATOVAČKA	1,44	DREVENÁ DLAŽBA 600X600		P.4	VÁPENNÁ OMÍTKA GREDUVY OBKLAD	SDK PODHĽAD	
	2.11	WC CHLAPCI	11,82	DREVENÁ DLAŽBA 600X600		P.4	VÁPENNÁ OMÍTKA GREDUVY OBKLAD	SDK PODHĽAD	
	SO 02 ÚŽITKOVÁ PLOCHA SPOLU:		290,36	SO 02 ÚŽITKOVÁ PLOCHA SPOLU 1 NP + 2 NP :			589,32		
JESTVUJÚCI OBJEKT ŠKOLY - SO 01	2.12	WC UČITEĽKY	5,85	DREVENÁ DLAŽBA 600X600			VÁPENNÁ OMÍTKA GREDUVY OBKLAD	SDK PODHĽAD	
	2.13	WC DIEVČATA	15,15	DREVENÁ DLAŽBA 600X600			VÁPENNÁ OMÍTKA GREDUVY OBKLAD	SDK PODHĽAD	
	2.14	CHODBA	172,60						
	2.15	UČEBŇA	55,16						
	2.16	UČEBŇA	37,26						
	2.17	UČEBŇA	37,26						
	2.18	UČEBŇA	37,26						
	2.19	UČEBŇA	37,54						
	2.20	UČEBŇA	37,26						
	2.21	KABINET	37,34						
	2.22	ZBOROVŇA	27,37						
	2.23	KANCELÁRIA	17,66						
	2.24	SCHODISKO	9,00						
	SO 01 ÚŽITKOVÁ PLOCHA SPOLU:		475,67	SO 01 ÚŽITKOVÁ PLOCHA SPOLU 1 NP + 2 NP :			941,12		

LEGENDA

- NEVYUŽITÉ MUROVÉ KONŠ. VÝPLNA - TVÁRNICE, TP, YTONG, ATD. GRÚB
- AKUSTICKÁ PREČKA - SDK, hr. 125mm.
- PREFABR. ČVEPNÉ PANELY TYPU MS AL. S BETÓN. OBKLADOM
- KAMENÝ TERÉN
- PREČKA - TYPU MOLLA, hr. 125mm, 200mm
- TEPELNÁ IZOLÁCIA
- JESTVUJÚCE MUROVÍ
- NIVELYANÁ ZNÁTNEÁ ZEMINA
- ŽELEZOBETÓN
- PROSTÝ BETÓN
- ZNÁTNEÉ ŠTRKOVÉ LÁŽKO
- ŠTRK - MLAT 0-3mm

+ 0,000 = 183,670 m.n.m. Neoddeliteľnou súčasťou výkresu je aj Technická správa projektu a projekty odb. profesií!

výkres:	**pôdorys 2. nadzemného podlažia**	ARCHITEKTONICKÝ ATELIÉR ARCHITEKTI 67 Fialkové záhrady 30, 811 01 Bratislava	
názov stavby:	**Novostavba objektu 2.stupňa ZŠ, stavebný objekt - SO 02 Novostavba objektu telocvične, stavebný objekt - SO 03**		
miesto stavby:	Limbach, Vinotradnícka č.70 (kat. parcely - 196/3, 196/85, 196/153)		
stupeň PD:	Projekt pre stavebné povolenie a realizáciu stavby		
investor:	Obec Limbach ZMP č.55, Limbach	architektúra:	mierka: 1k / 1:50
zodpovedný projektant:	Ing. arch. Ľuboš Ďurčík	katastrálne územie: Limbach	číslo výkresu: **03**
spracoval:	Ing. arch. Alena Rychlová	pečiatka a podpis projektanta: 29 a 1 kl. SK 2016	
		dátum: 06/2016	paré: