


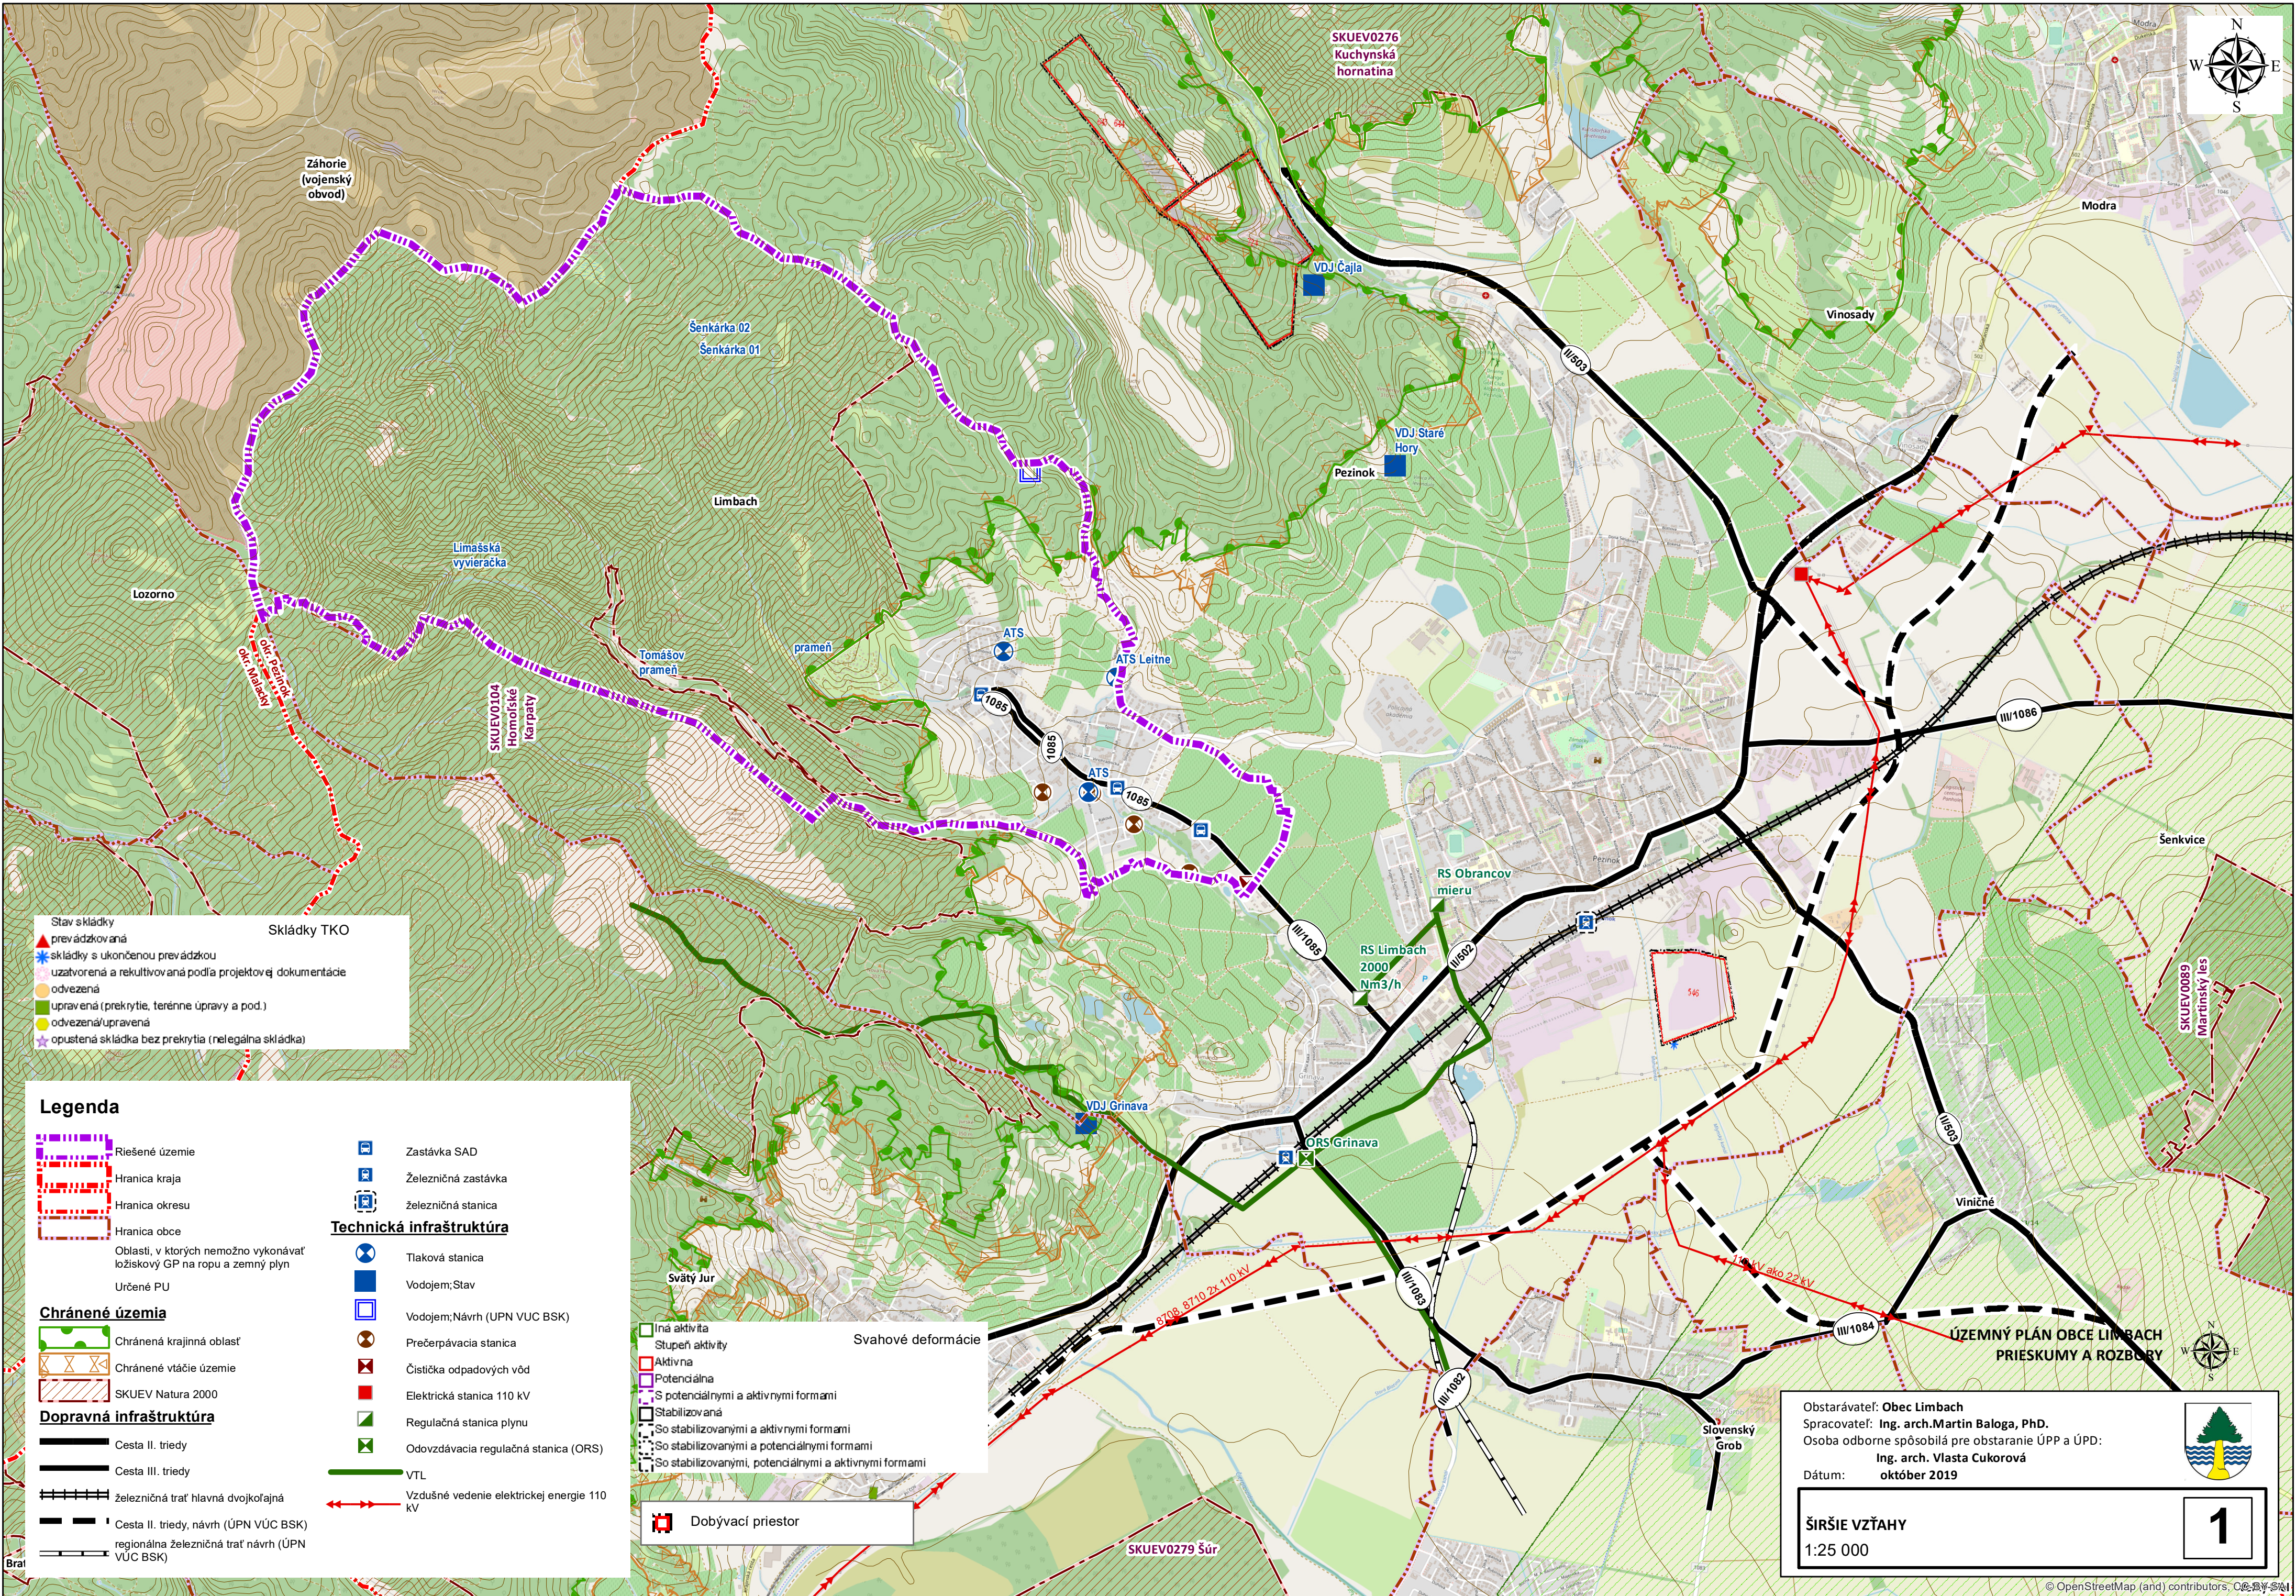

Stav skládky

- ▲ prevádzkovaná
- ★ skládky s ukončenou prevádzkou
- uzatvorená a rekultivovaná podľa projektovej dokumentácie
- odvezená
- upravená (prekrytie, terénne úpravy a pod.)
- odvezená/upravená
- ☆ opustená skládka bez prekrytia (nelegálna skládka)

Skládky TKO

Legenda

Riešené územie

Hranica kraja

Hranica okresu

Hranica obce

Oblasť, v ktorých nemožno vykonávať ložiskový GP na ropu a zemný plyn

Určené PU

Chránené územia

- Chránená krajinná oblasť
- Chránené vtáčie územie
- SKUEV Natura 2000

Dopravná infraštruktúra

- Cesta II. triedy
- Cesta III. triedy
- železničná trať hlavná dvojkoľajná
- Cesta II. triedy, návrh (ÚPN VÚC BSK)
- regionálna železničná trať návrh (ÚPN VÚC BSK)

Technická infraštruktúra

- Zastávka SAD
- Železničná zastávka
- železničná stanica
- Tlaková stanica
- Vodojem; Stav
- Vodojem; Návrh (UPN VÚC BSK)
- Prečerpávací stanica
- Čistička odpadových vôd
- Elektrická stanica 110 kV
- Regulačná stanica plynu
- Odvodňavacia regulačná stanica (ORS)
- VTL
- Vzdušné vedenie elektrickej energie 110 kV

Svahové deformácie

- Iná aktivita
- Stupeň aktivity
- Aktivná
- Potenciálna
- S potenciálnymi a aktívnymi formami
- Stabilizovaná
- So stabilizovanými a aktívnymi formami
- So stabilizovanými a potenciálnymi formami
- So stabilizovanými, potenciálnymi a aktívnymi formami

Dobývací priestor

Obstarávateľ: Obec Limbach

Spracovateľ: Ing. arch. Martin Baloga, PhD.

Osoba odborne spôsobilá pre obstaranie ÚPP a ÚPD:

Ing. arch. Vlasta Cukorová

Dátum: október 2019

ŠIRŠIE VZŤAHY

1:25 000

1