
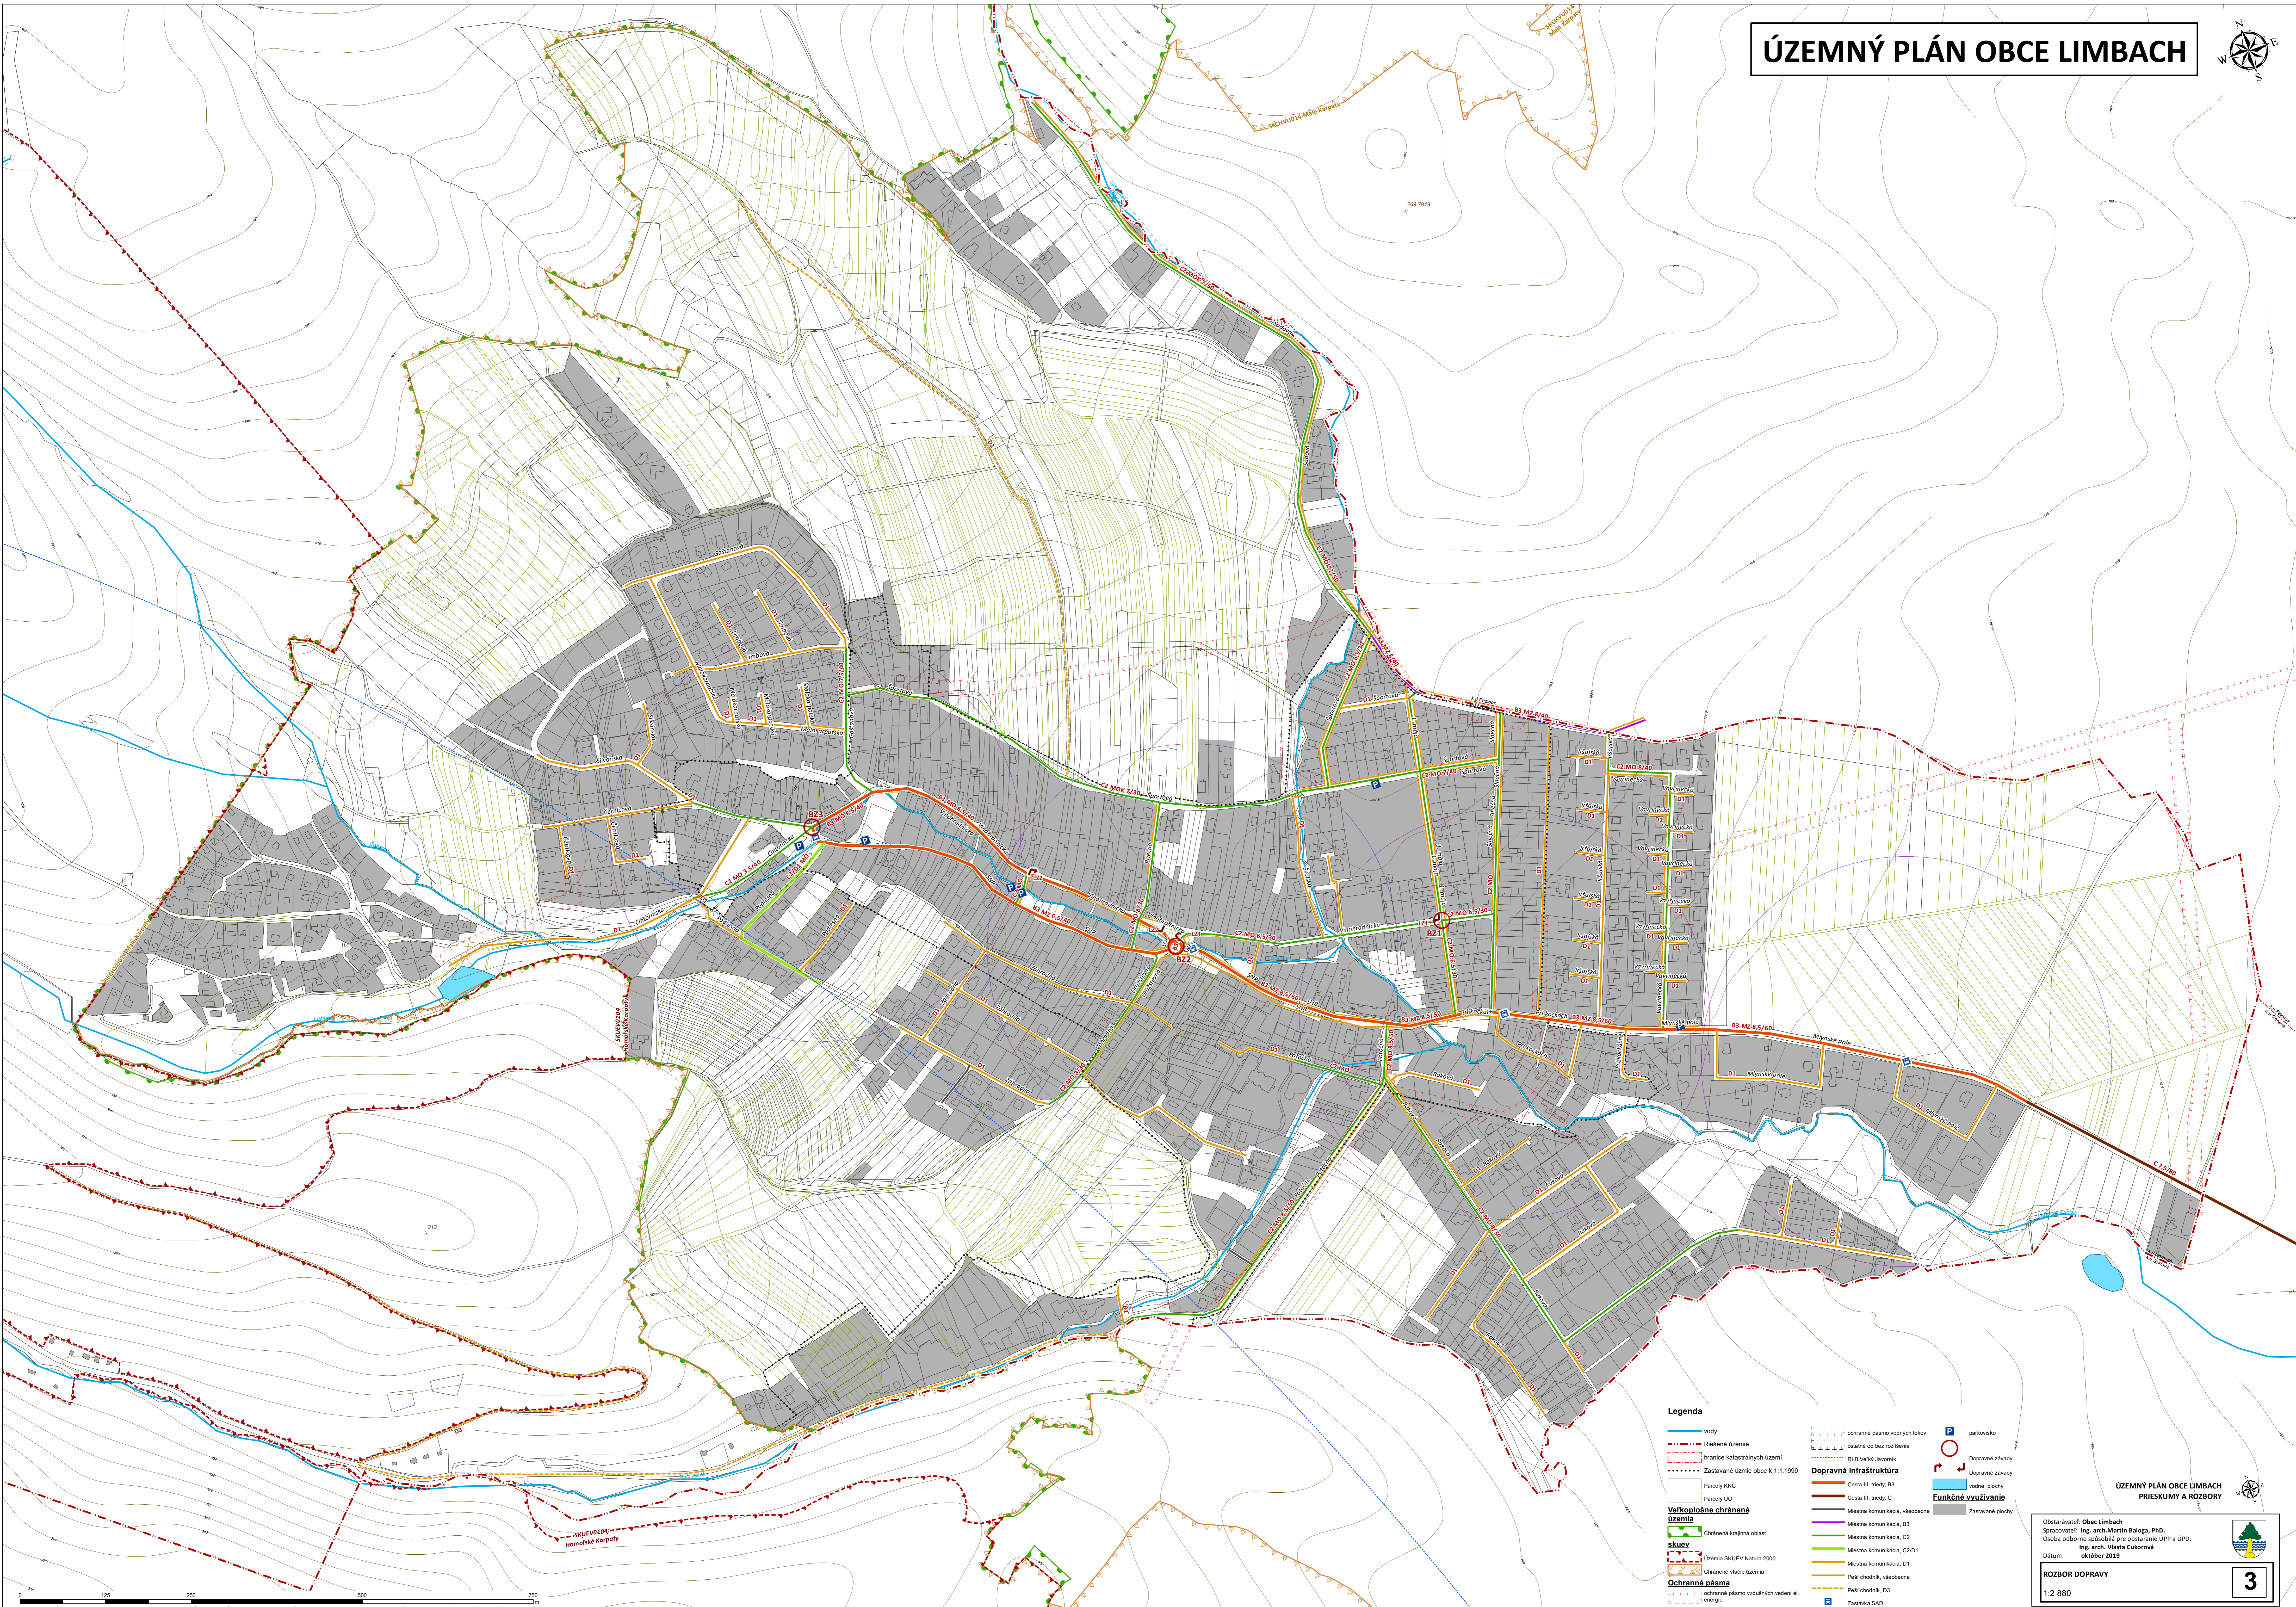


ÚZEMNÝ PLÁN OBCE LIMBACH

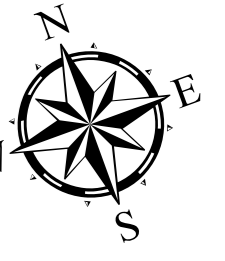

Legenda

- vody
- Riešené územie
- hranice katastrálnych území
- Zastavané územie obce k 1.1.1990
- Parcely KNK
- Parcely ÚO
- Veľkoplánne chránené územia**
- Chránená krajinná oblasť
- SKUEV
- Územia SKUEV Natura 2000
- Chránené vtáčie územia
- Ochranná pásma**
- ochranné pásmo vodných telísk
- ostavé op bez rozšírenia
- RLB Veľký Javorník
- Dopravná infraštruktúra**
- Cesta III. triedy, B3
- Cesta III. triedy, C
- Miestna komunikácia, všeobecná
- Miestna komunikácia, B3
- Miestna komunikácia, C2
- Miestna komunikácia, C2D1
- Miestna komunikácia, D1
- Peši chodník, všeobecný
- Peši chodník, D3
- Zastávka SAD
- parkoviško
- Dopravné zväzdy
- Dopravné zväzdy
- vodné sklozdy
- Funkčné využívanie**
- Zastavané plochy

ÚZEMNÝ PLÁN OBCE LIMBACH
PRIESKUMY A ROZBORY

Obstarávateľ: Obec Limbach
Spracovateľ: Ing. arch. Martin Baloga, PhD.
Osoba odborné spolupráje pre obstarávanie ÚPP a ÚPD:
Ing. arch. Vlasta Čukorová
Dátum: október 2019

ROZBOR DOPRAVY
1:2 880

3