
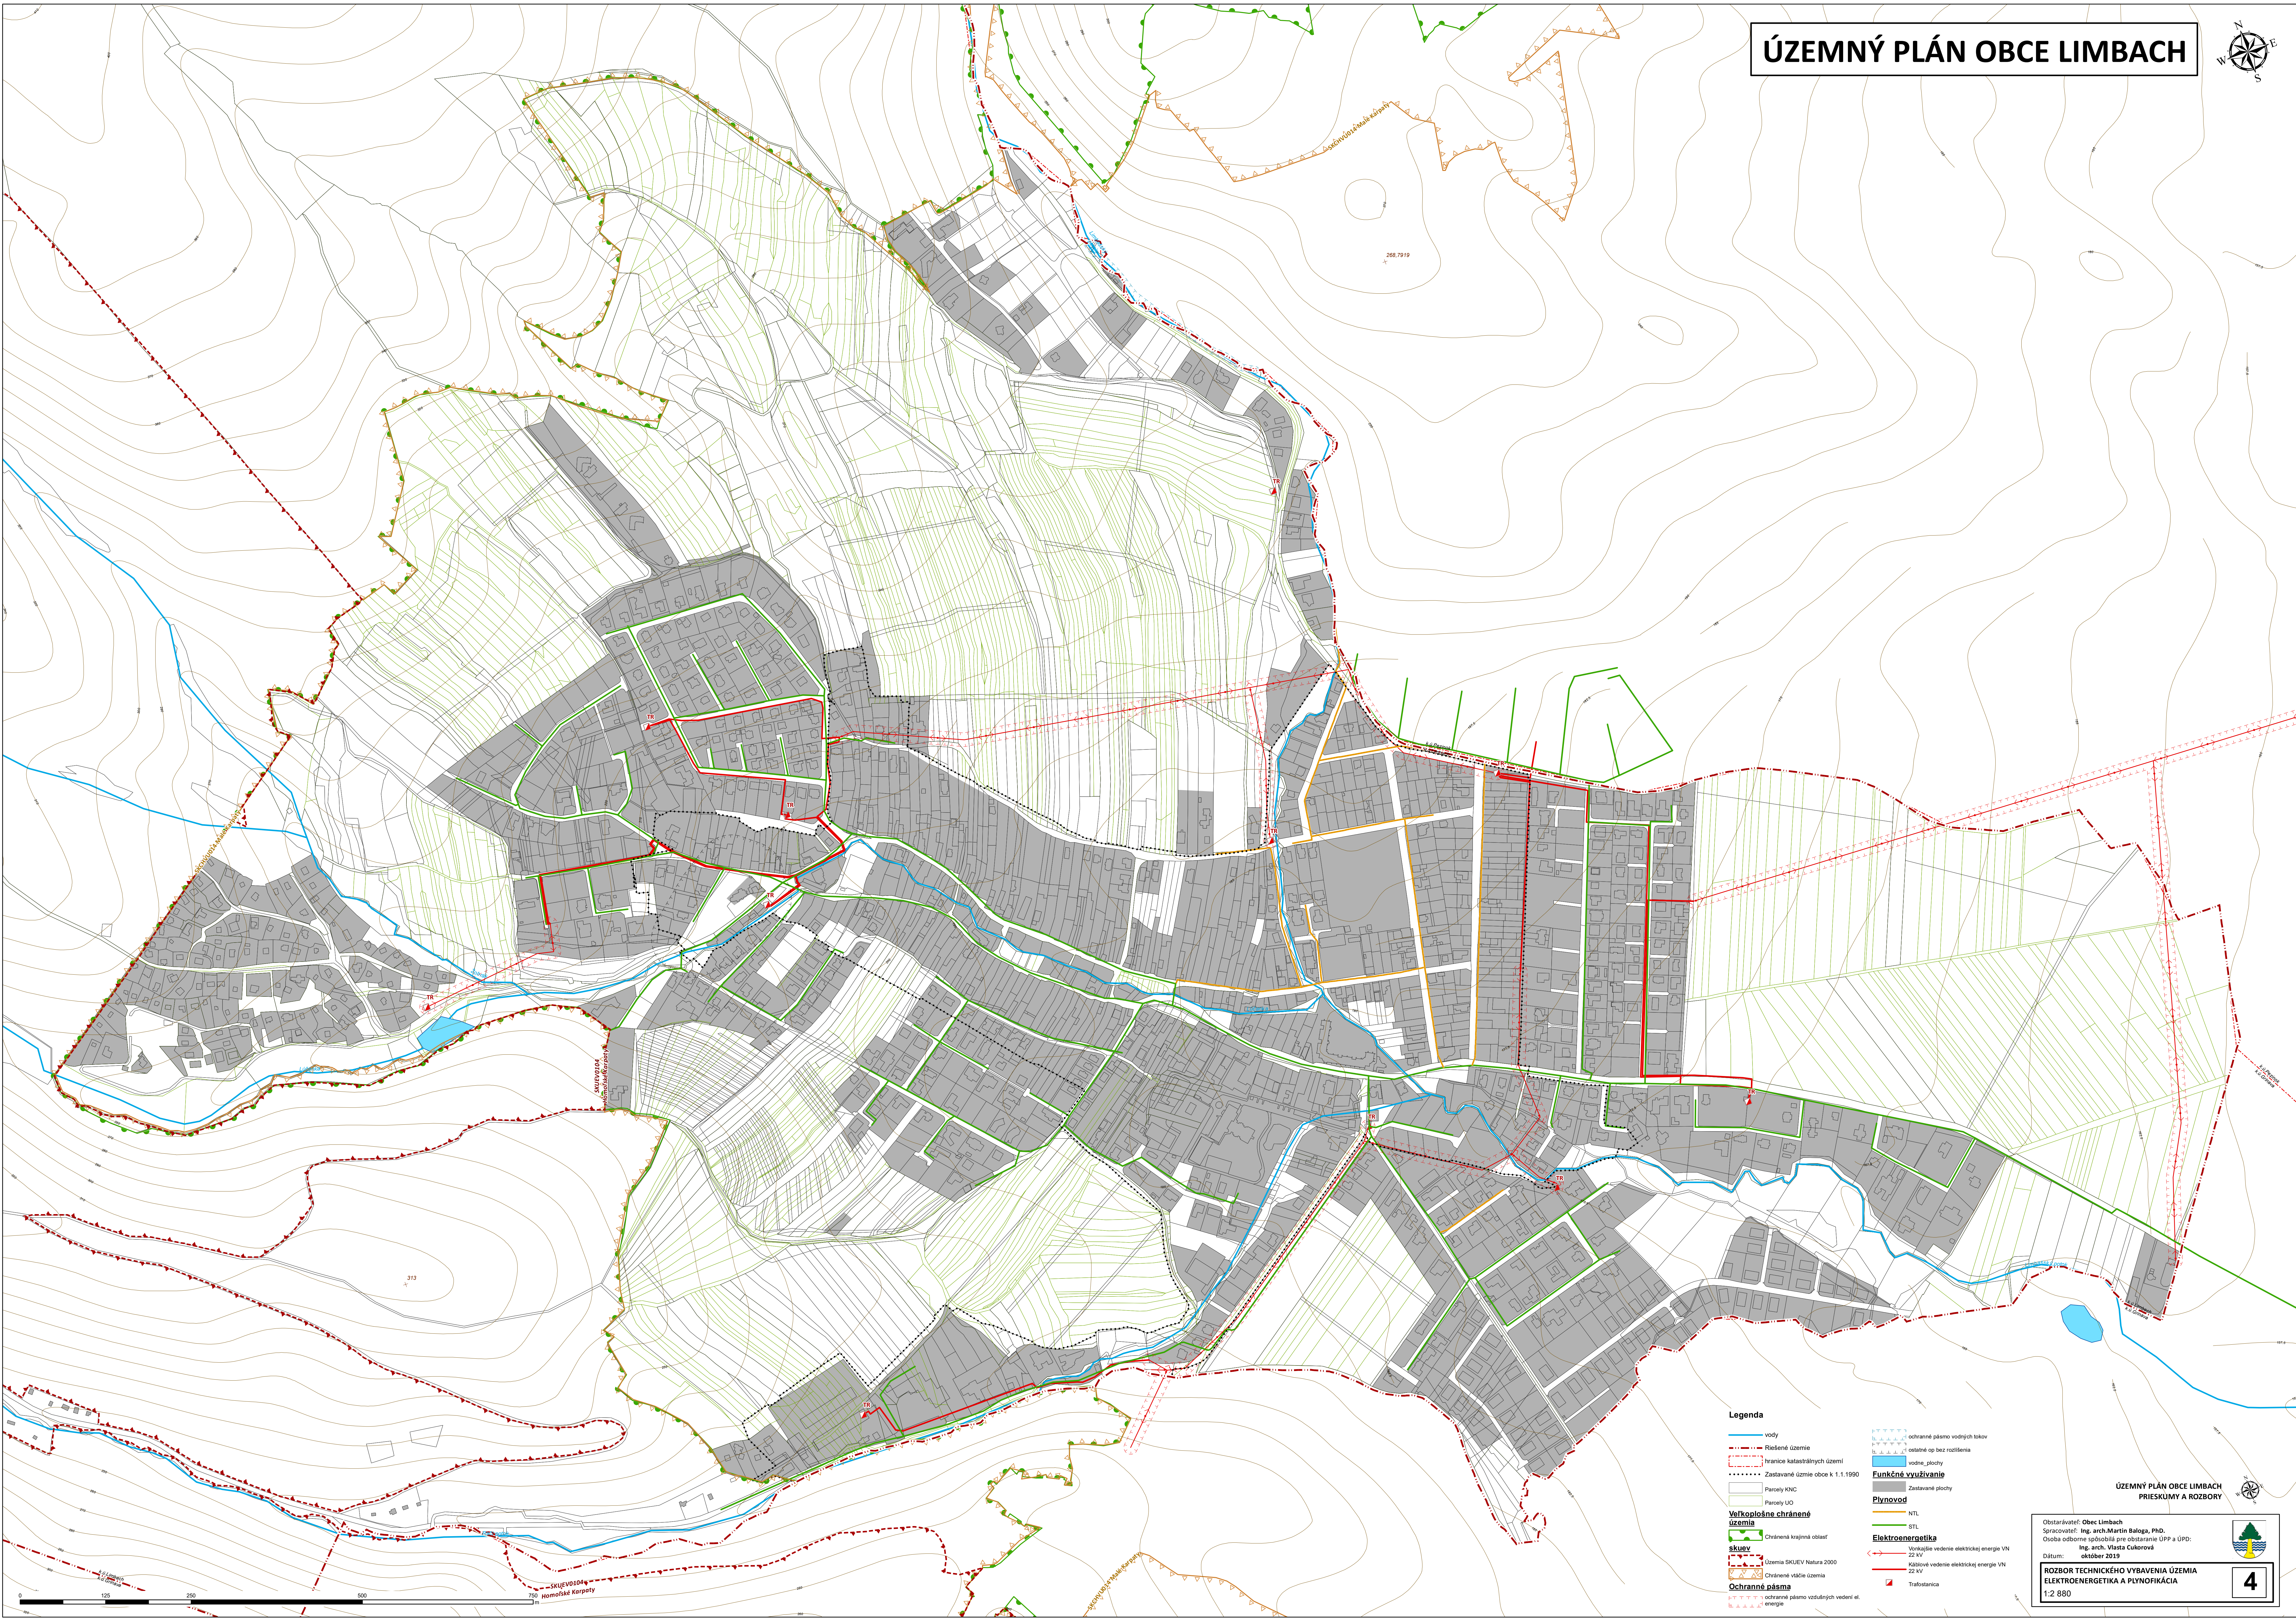


ÚZEMNÝ PLÁN OBCE LIMBACH

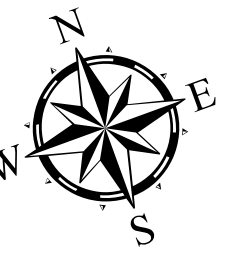

Legenda

- vody
- Riešené územie
- hranice katastrálnych území
- Zastavané územie obce k 1.1.1990
- Parcely KNK
- Parcely ÚO
- Veľkoplošne chránené územie**
- Chránená krajinná oblasť
- skuev**
- Územie SKUEV Natura 2000
- Chránené vládne územia
- Ochranné pásma**
- ochranné pásmo vodných tokov
- ochranné pásmo bez rozlíšenia
- vodné plochy
- Zastavané plochy
- Plynovod**
- NTL
- STL
- Elektroenergetika**
- Vonkajšie vedenie elektrickej energie VN 22 kV
- Kábelové vedenie elektrickej energie VN 22 kV
- Trafostanica

- ochranné pásmo vodných tokov
- ochranné pásmo bez rozlíšenia
- vodné plochy
- Zastavané plochy
- Plynovod**
- NTL
- STL
- Elektroenergetika**
- Vonkajšie vedenie elektrickej energie VN 22 kV
- Kábelové vedenie elektrickej energie VN 22 kV
- Trafostanica

ÚZEMNÝ PLÁN OBCE LIMBACH PRIESKUMY A ROZBORY

Obstarávateľ: Obec Limbach
Spracovateľ: Ing. arch. Martin Baloga, PhD.
Odbor odborné spôsobilosti pre obstarávanie ÚPP a ÚPD:
Ing. arch. Vlasta Čukorová
Dátum: október 2019
**ROZBOR TECHNICKÉHO VYBAVENIA ÚZEMIA
ELEKTROENERGETIKA A PLYNOFIKÁCIA**
1:2 880

