
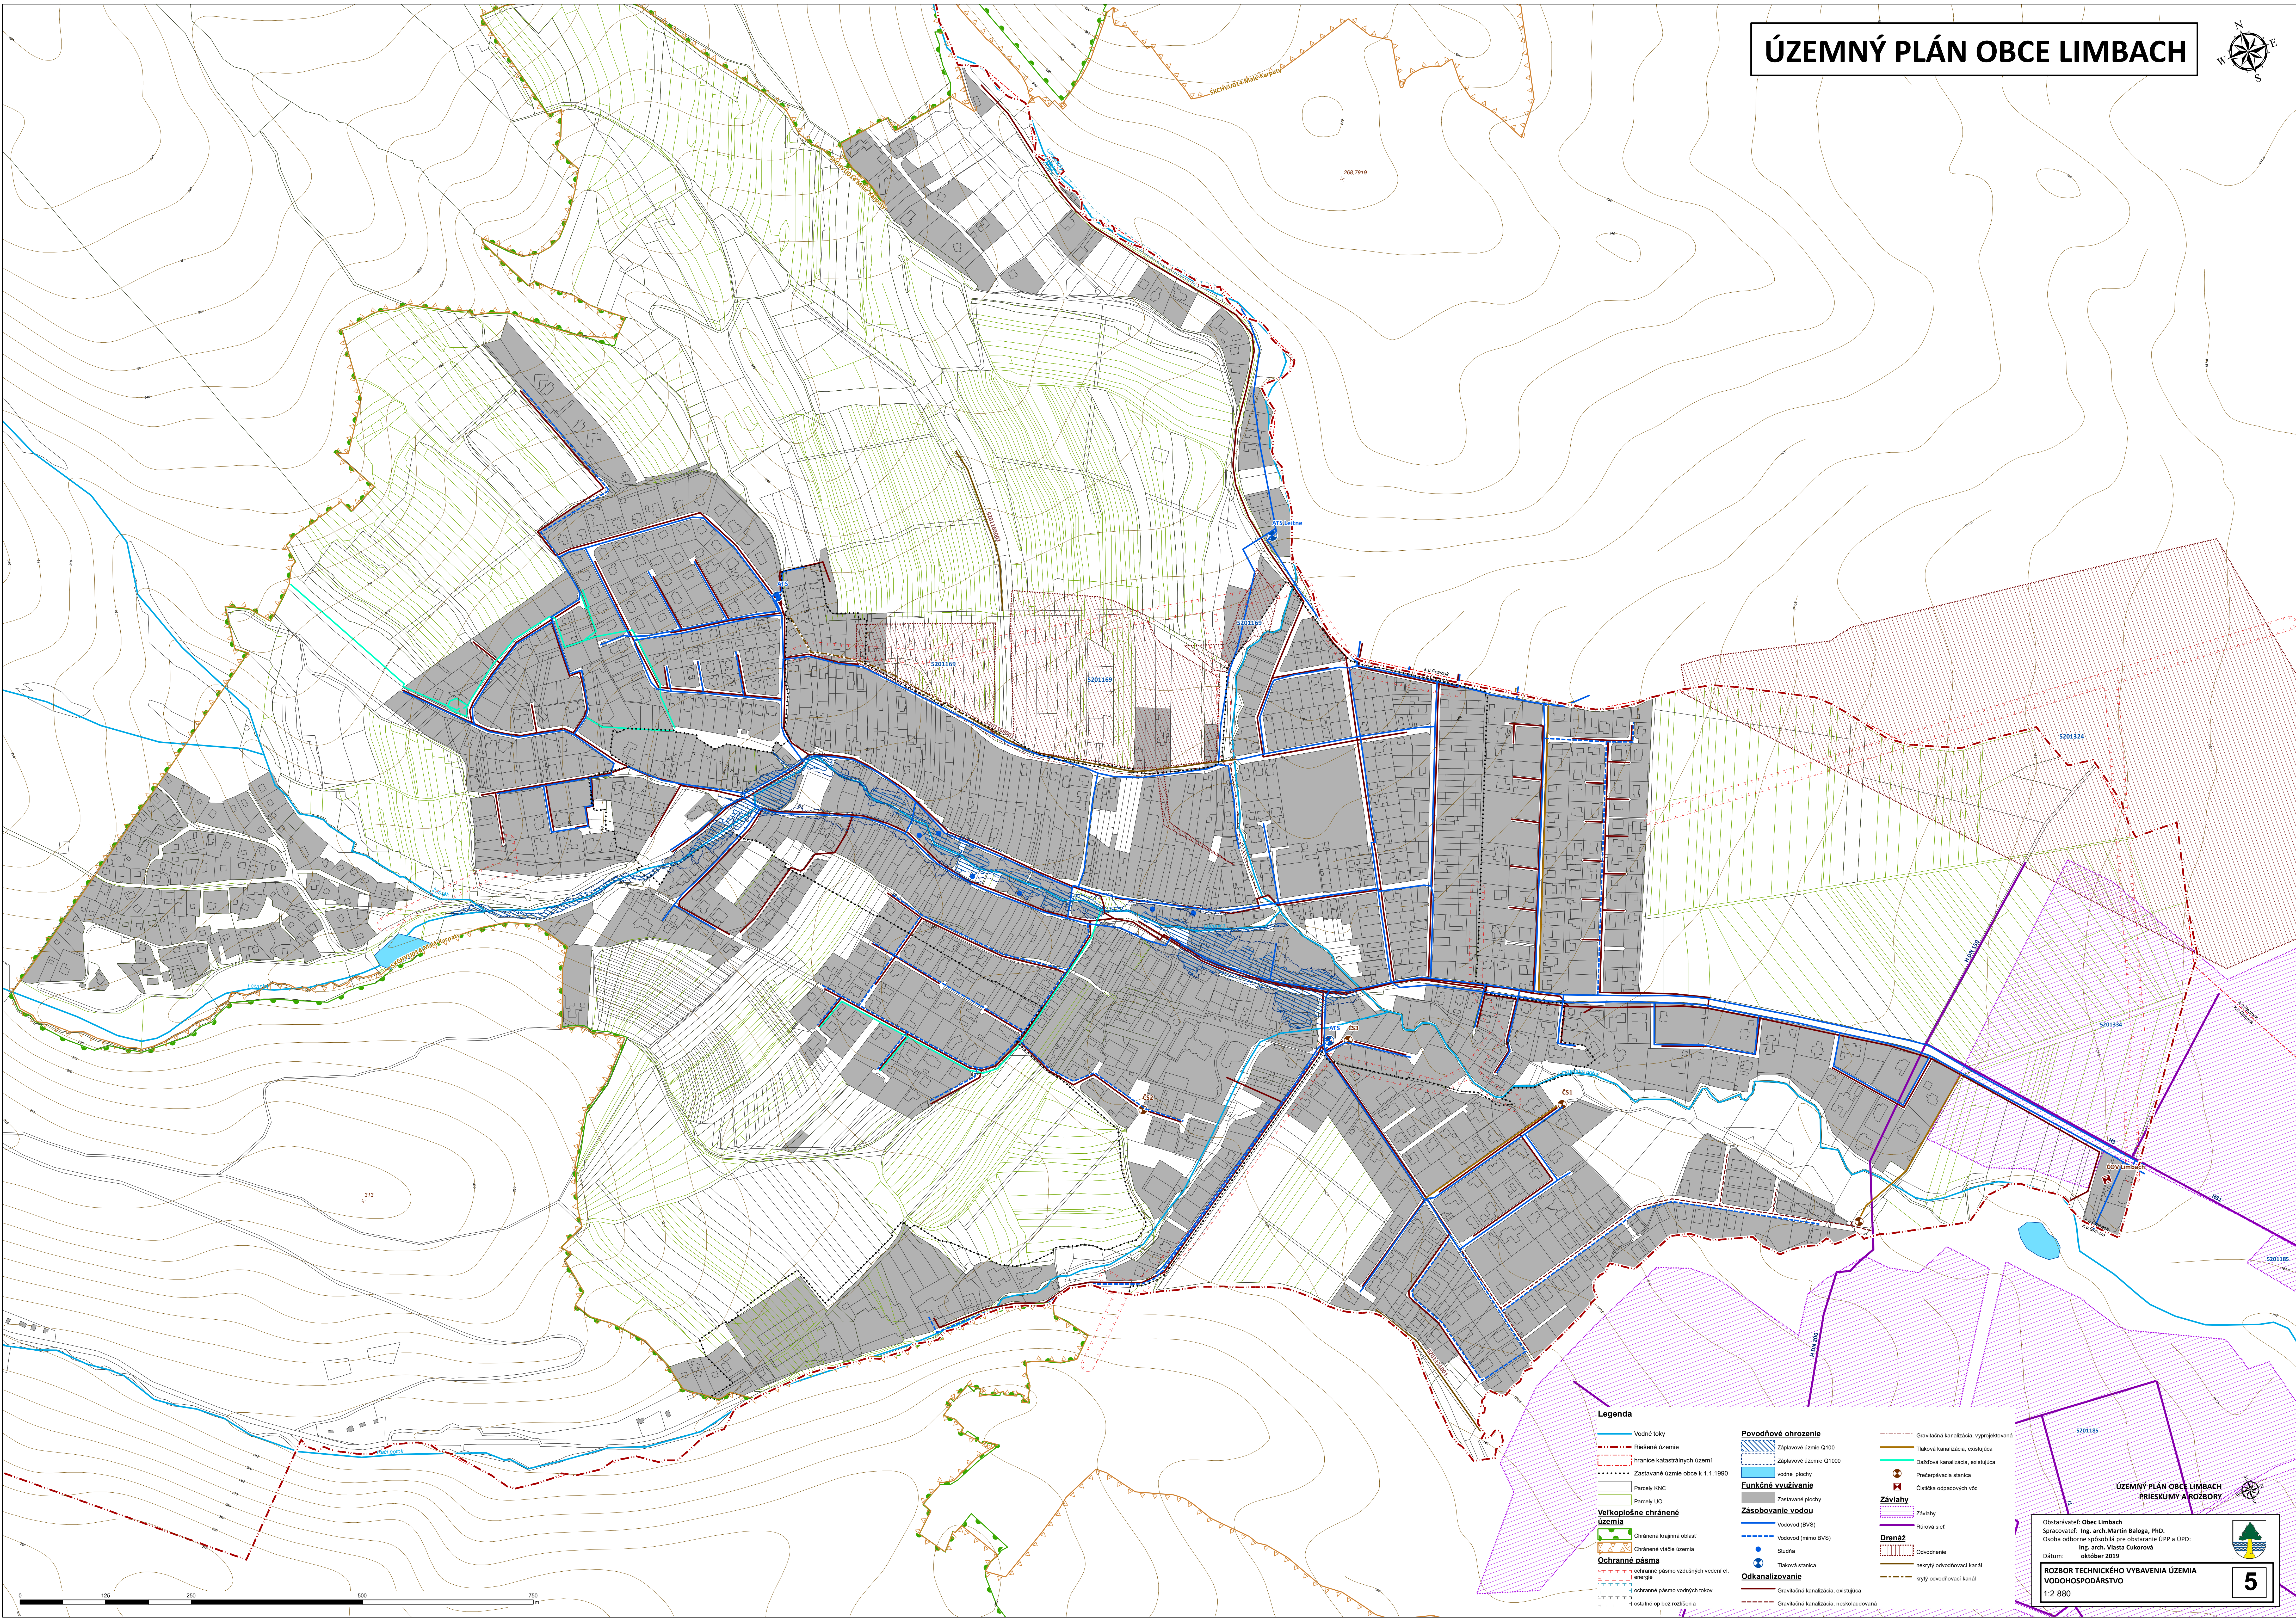


ÚZEMNÝ PLÁN OBCE LIMBACH

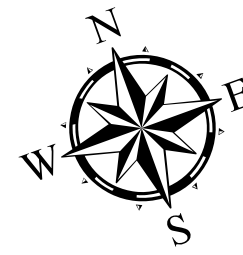

Legenda

- Vodné toky
- Riešené územie
- hranica katastrálnych území
- Zastavané územie obce k 1.1.1990
- Parcely KNK
- Parcely ÚO
- Veľkoplošne chránené územie**
- Chránená krajinná oblasť
- Chránené vlnité územie
- Ochranné pásma**
- ochranné pásmo vzdušných vedení el. energie
- ochranné pásmo vodných tokov
- ostané op bez rozšírenia

- Povodňové ohrozenie**
- Záplavové územie Q100
- Záplavové územie Q1000
- vodné plochy
- Zastavané plochy
- Funkčné využívanie**
- Vodovod (BV)
- Vodovod (mimo BV)
- Studňa
- Tlaková stanica
- Odkanalizovanie**
- Gravitačná kanalizácia, existujúca
- Gravitačná kanalizácia, neskolaudovaná

- Gravitačná kanalizácia, vyprojektovaná
- Tlaková kanalizácia, existujúca
- Diaľšková kanalizácia, existujúca
- Prečerpávacia stanica
- Čistička odpadových vôd
- Závlahy**
- Závlahy
- Rúrovň sif
- Drenáž**
- otvorený odvodňovací kanál
- krytý odvodňovací kanál

ÚZEMNÝ PLÁN OBCE LIMBACH PRIESKUMY A ROZBORY

Obstarávateľ: Obec Limbach
Spracovateľ: Ing. arch. Martin Baloga, PhD.
Osoba odborné spôsobilá pre ochranu ÚPP a ÚPD:
Ing. arch. Vlasta Čukorová
Dátum: október 2019
**ROZBOR TECHNICKÉHO VYBAVENIA ÚZEMIA
VODOHOSPODÁRSTVO**
1:2 880

