
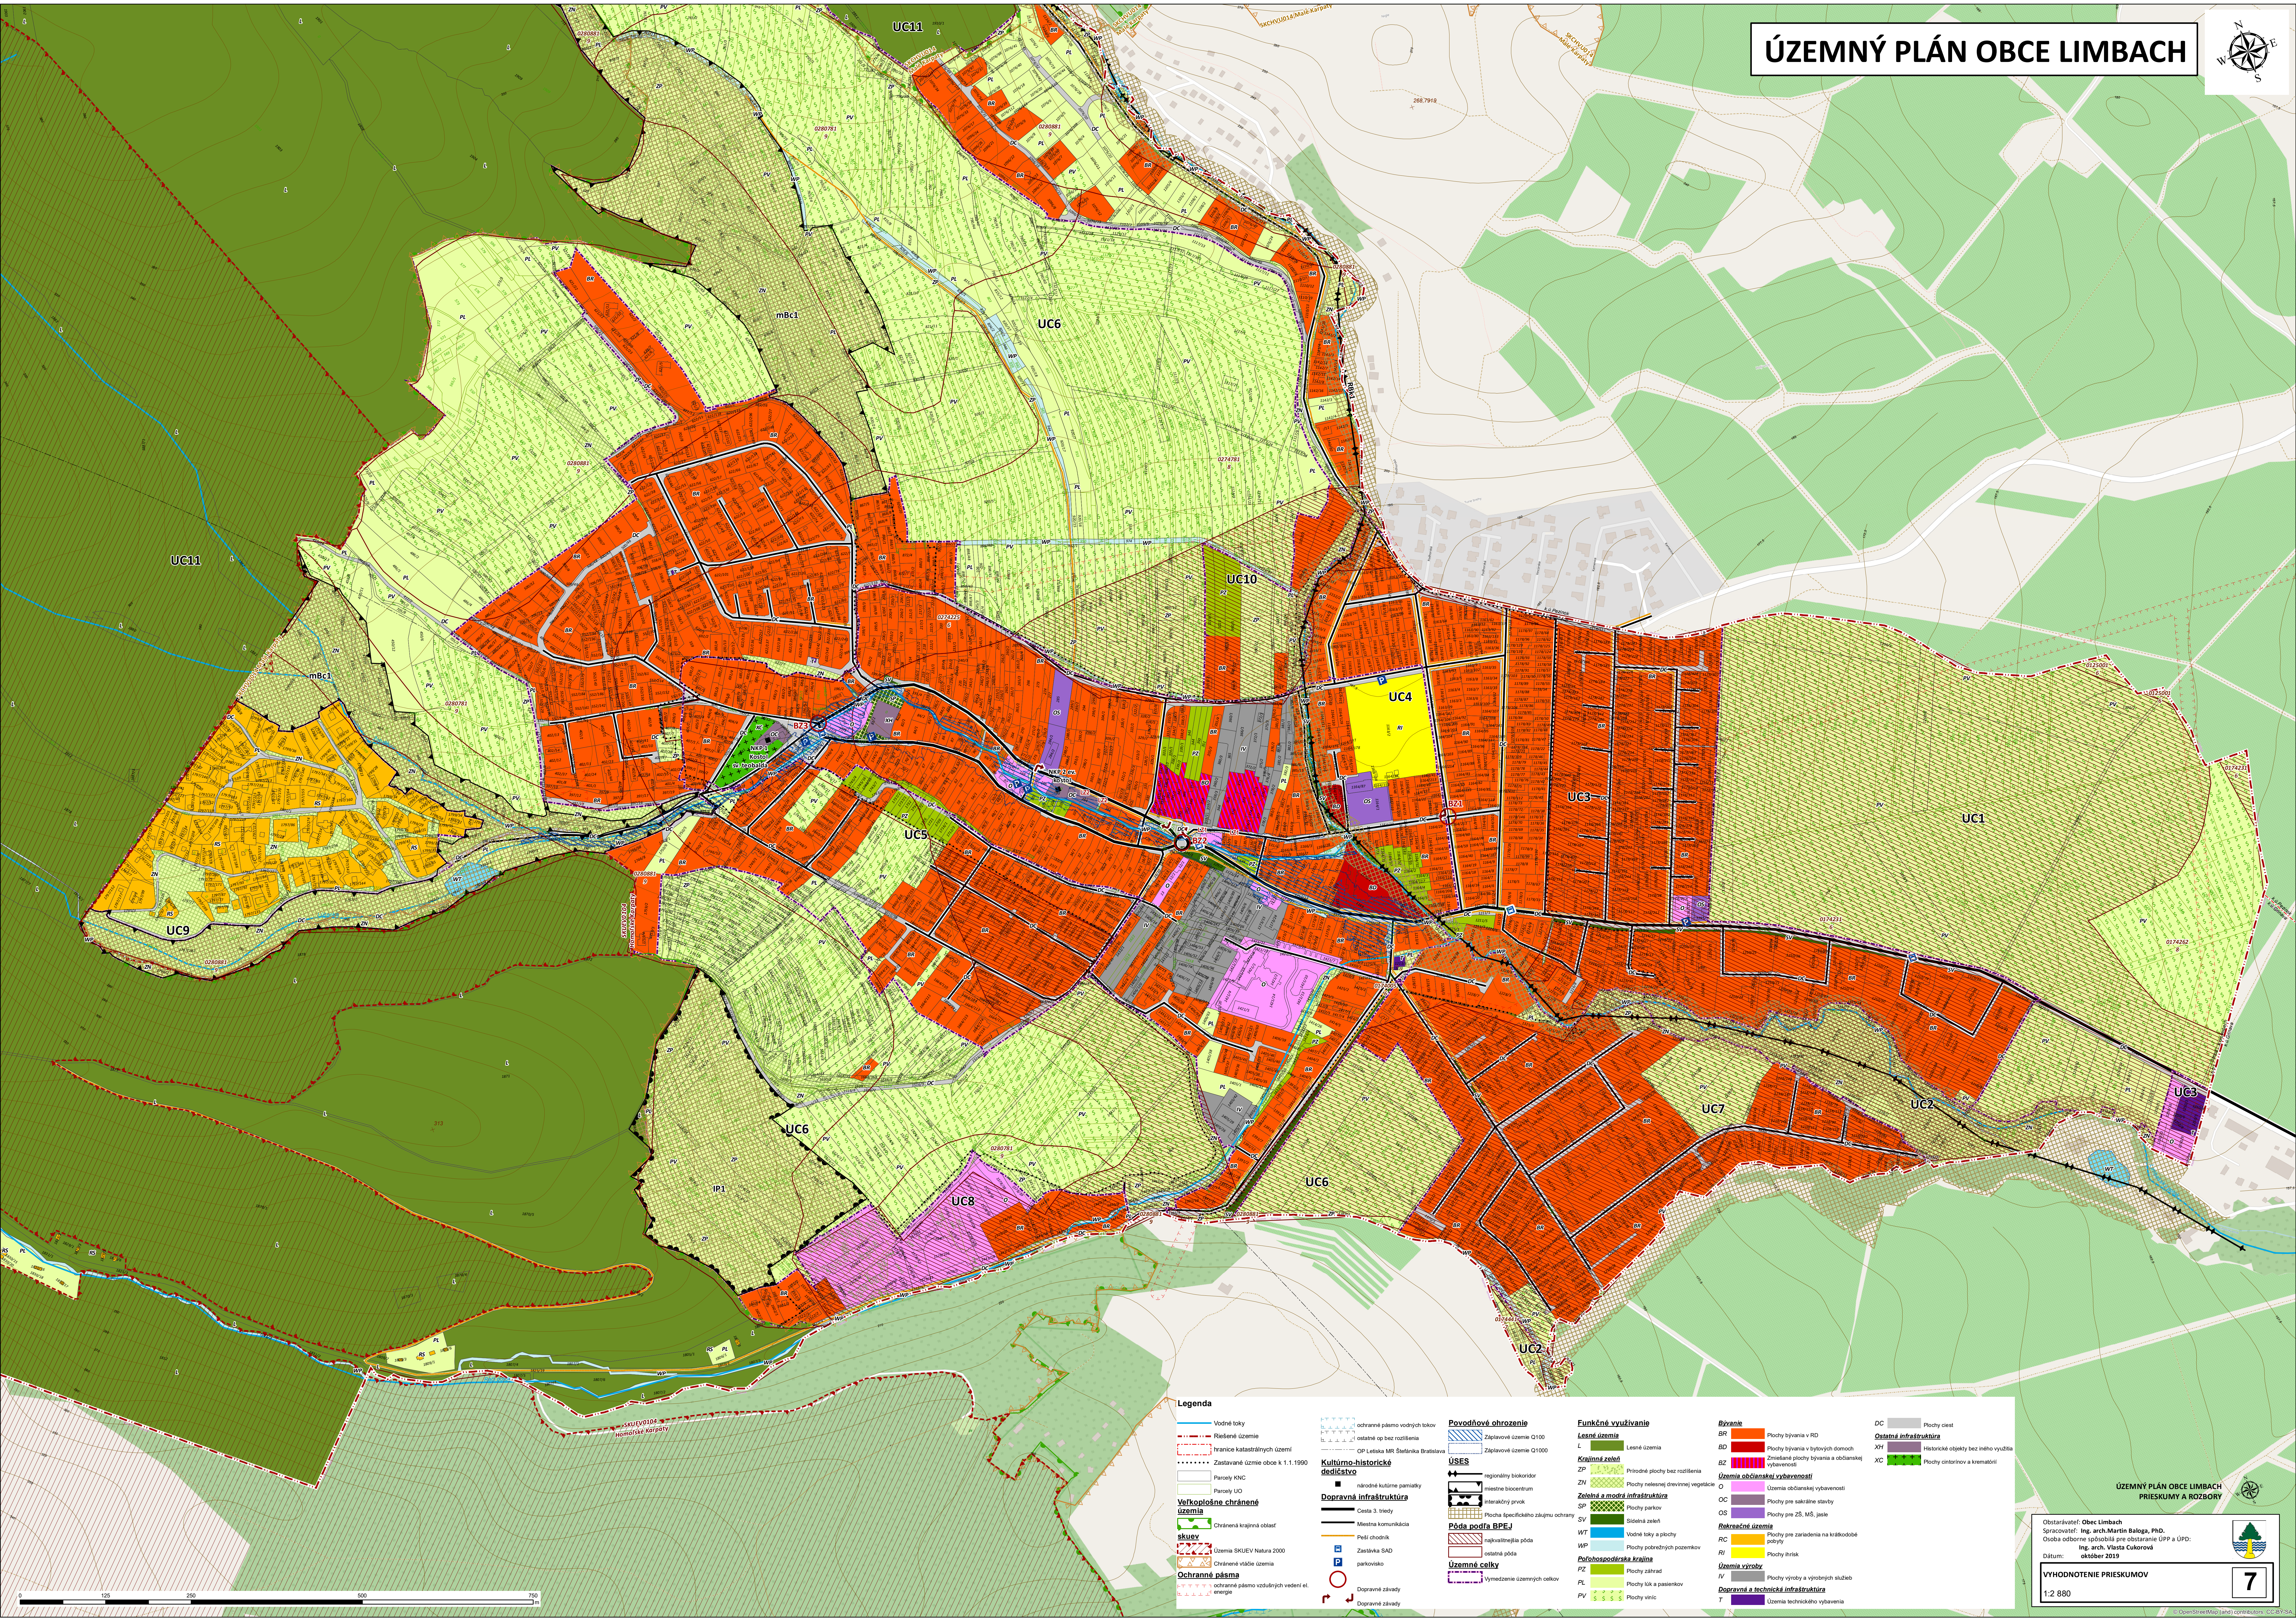


ÚZEMNÝ PLÁN OBCE LIMBACH

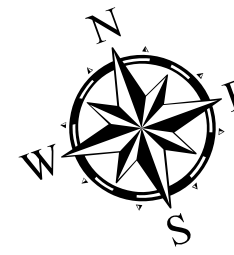

Legenda

- Vodné toky**

 - Vodné toky
 - Riešené územie
 - hranice katastrálnych území
 - Zastavané územie obce k 1.1.1990

Parcely KNC

 - Parcely KNC
 - Parcely ÚO

Veľkoplôšne chránené územia

 - Chránené krajinné oblasti
 - Územia SKUEV Natura 2000
 - Chránené vlniace územia

Ochranné pásma

 - Ochranné pásma vodných zdrojov
 - Ochranné pásma vzdušných vedení el. energie
- Kultúrne-historické dedičstvo**

 - národné kultúrne pamiatky

Dopravná infraštruktúra

 - Cesta 3. triedy
 - Miestna komunikácia
 - Peši chodník
 - Zastávka SAD
 - parkovisko
 - Dopravné zázrady
 - Dopravné zázrady
- Povodňové ohrozenie**

 - Zlivelové územie Q100
 - Zlivelové územie Q1000

USES

 - regionálny biokoridor
 - miestne biocentrum
 - hierarchický prvok
 - Plocha špecifického záujmu ochrany

Pôda podľa BPEJ

 - najvyššia pôda
 - nižšia pôda

Územné celky

 - Vymedzenie územných celkov
- Funkčné využitie**

Lesné územie

 - L Lesné územie

Krajinná zeleň

 - ZP Prírodné plochy bez rozšírenia
 - ZN Plochy nelesnej drevinnej vegetácie
 - SP Plochy parkov
 - SV Sídlná zeleň
 - WT Vodné toky a plochy
 - WP Plochy podrebných pozemkov

Poľnohospodárska krajina

 - PZ Plochy záhrad
 - PL Plochy luk a pasienkov
 - PV Plochy vlníc
- Bývanie**

 - BR Plochy byvania v RD
 - BD Plochy byvania v bytových domoch
 - BZ Zmiešané plochy byvania a občianskej vybavenosti

Územie občianskej vybavenosti

 - O Územie občianskej vybavenosti
 - OC Plochy pre ZŠ, MŠ, jasn.
 - OS Plochy pre sakrálnu slúžbu
 - RI Plochy športu

Rekrečné územie

 - IV Plochy výhľadu a výborných služieb

Dopravná a technická infraštruktúra

 - T Územie technického vybavenia
- Ostatná infraštruktúra**

 - DC Plochy ciest
 - XH Historické objekty bez iného využitia
 - XC Plochy cintorínov a krematórií

ÚZEMNÝ PLÁN OBCE LIMBACH
PRIESKUMY A ROZBORY

Obstarávateľ: Obec Limbach
Spracovateľ: Ing. arch. Martin Baloga, PhD.
Odborné odborné spoločnosti pre obstarávanie ÚPP a ÚPD:
Ing. arch. Vlasta Čukorová
Dátum: október 2019

VYHODNOTENIE PRIESKUMOV

1:2 880



7