


ÚZEMNÝ PLÁN OBCE LIMBACH

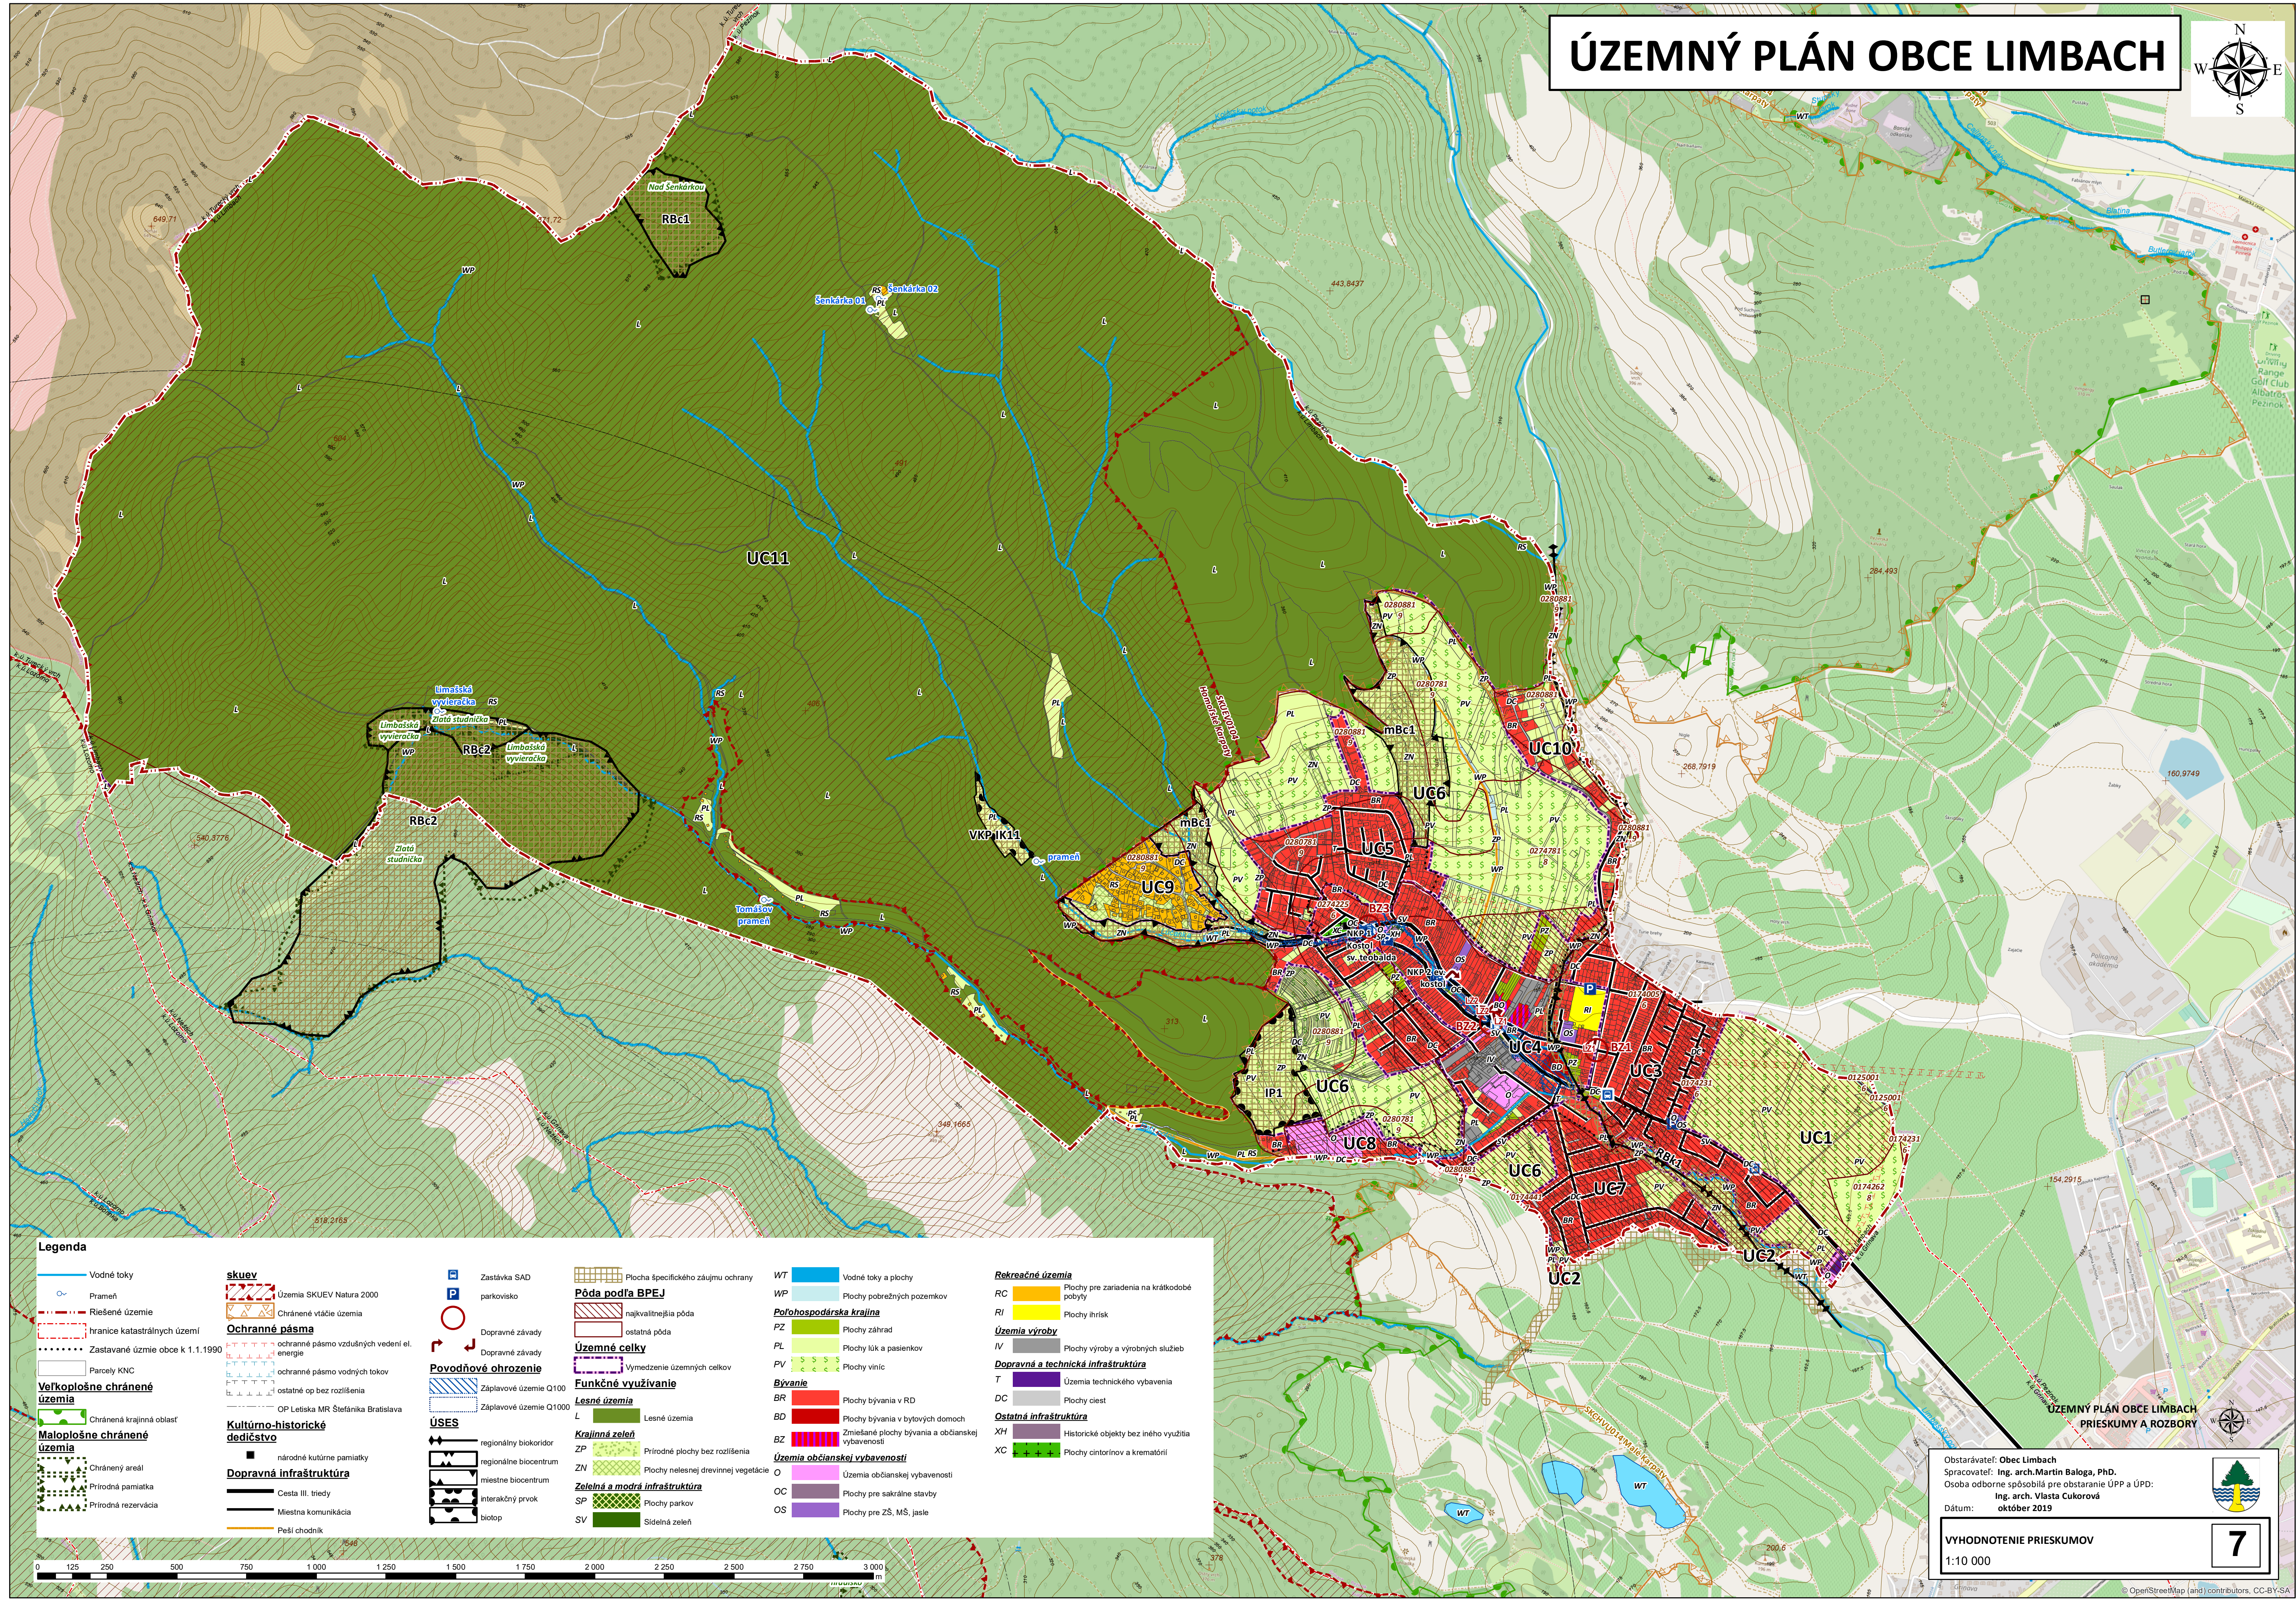

Legenda

Vodné toky

Prameň

Riešené územie

hranice katastrálnych území

Zastavané územie obce k 1.1.1990

Parcely KNC

Chránená krajinná oblasť

Maloplošne chránené územia

Chránený areál

Prírodná pamiatka

Prírodná rezervácia

skuev

Územia SKUEV Natura 2000

Ochranné pásma

Chránené vtáče územia

ochranné pásmo vzdušných vedení el. energie

ochranné pásmo vodných tokov

ostatné op bez rozlíšenia

OP Letiska MR Štefánika Bratislava

Kultúrno-historické dedičstvo

národné kultúrne pamiatky

Dopravná infraštruktúra

Cesta III. triedy

Miestna komunikácia

Peši chodník

Zastávka SAD

parkovisko

Dopravné závary

Dopravné závary

Povodňové ohrozenie

Záplavové územie Q100

Záplavové územie Q1000

ÚSES

regionálny biokoridor

regionálne biocentrum

miestne biocentrum

interakčný prvok

biotop

Plocha špecifického záujmu ochrany

Pôda podľa BPEJ

najkvalitnejšia pôda

ostatná pôda

Územné celky

Vymedzenie územných celkov

Funkčné využívanie

Lesné územia

Lesné územia

Krajinná zeleň

ZP

Prírodné plochy bez rozlíšenia

ZN

Plochy nelesnej drevinnej vegetácie

Zeleň a modrá infraštruktúra

SP

Plochy parkov

SV

Sídelná zeleň

Byvanie

BR

Plochy bývania v RD

BD

Plochy bývania v bytových domoch

BZ

Zmiešané plochy bývania a občianskej vybavenosti

Územia občianskej vybavenosti

O

Územia občianskej vybavenosti

OC

Plochy pre sakrálné stavby

OS

Plochy pre ZŠ, MŠ, jasle

Rekreačné územia

RC

Plochy pre zariadenia na krátkodobé pobyty

RI

Plochy ihrísk

Územia výroby

IV

Plochy výroby a výrobných služieb

Dopravná a technická infraštruktúra

T

Územia technického vybavenia

DC

Plochy ciest

Ostatná infraštruktúra

XH

Historické objekty bez iného využitia

XC

Plochy cintorínov a krematórií

Obstarávateľ: Obec Limbach
Spracovateľ: Ing. arch. Martin Baloga, PhD.
Osoba odborné spôsobilá pre obstarávanie ÚPP a ÚPD:
Ing. arch. Vlasta Čukorová
Dátum: október 2019

VYHODNOTENIE PRIESKUMOV
1:10 000

7

© OpenStreetMap [and] contributors, CC-BY-SA