


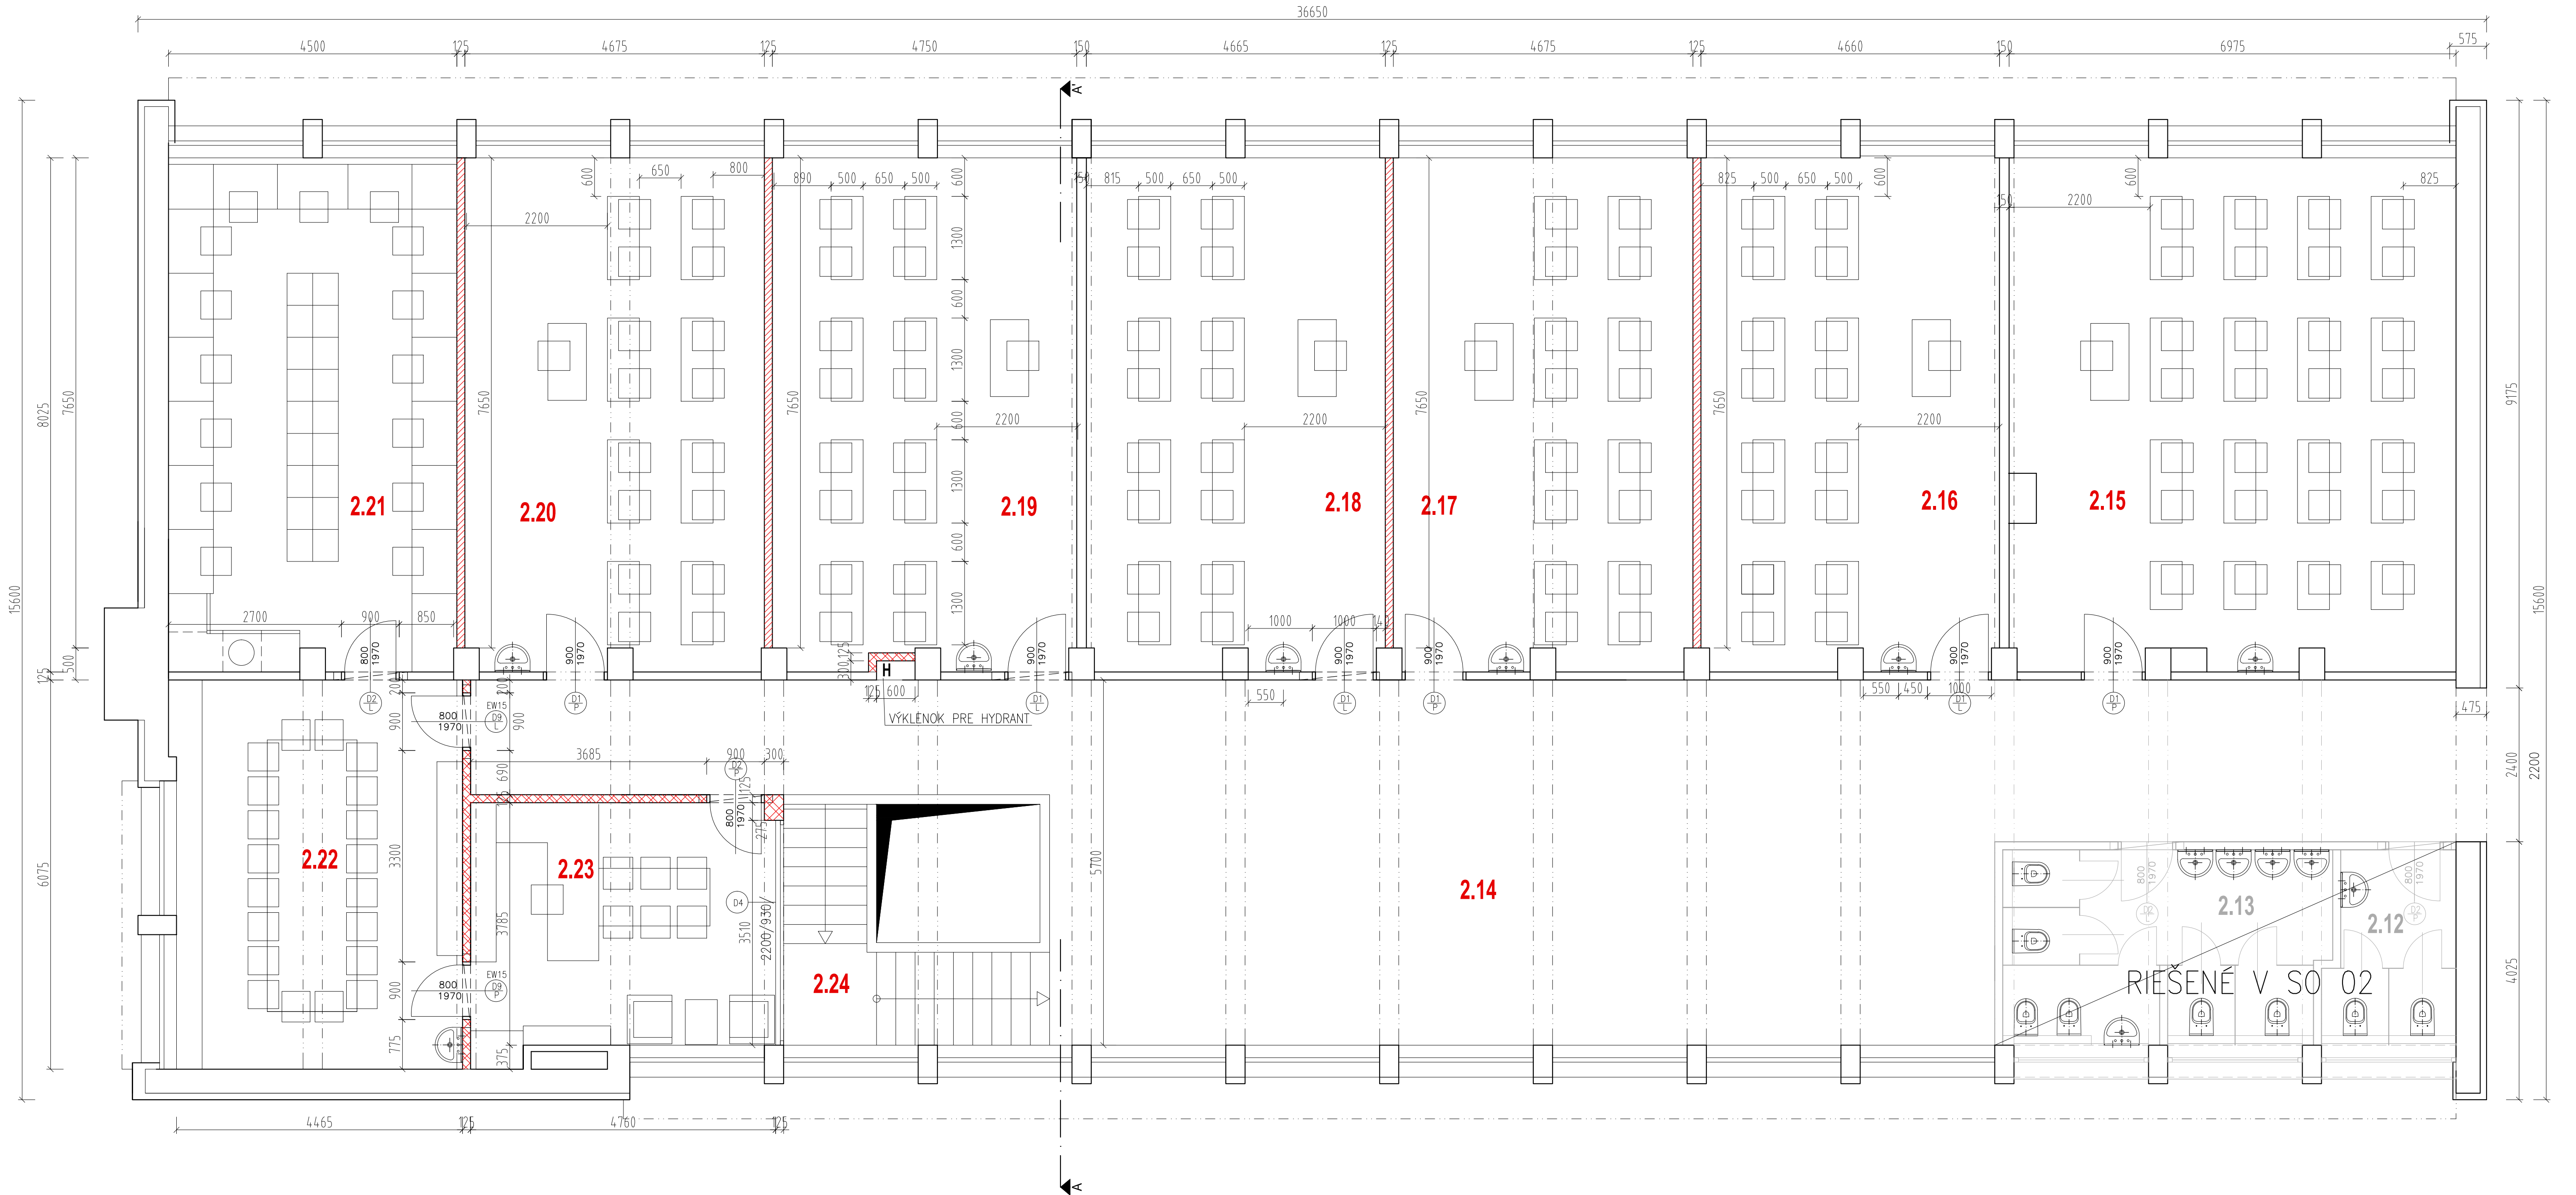

LEGENDA MIESTNOSTÍ POSCHODIA

JESTVUJÚCI OBJEKT ŠKOLY SO 01	ČÍSLO MIEST	NÁZOV MIESTNOSTI	PLOCHA m2	ÚPRAVA PODLAHY	P	ÚPRAVA POVRCHOV		POZNÁMKY
						STIEN	STROPOV	
JESTVUJÚCI OBJEKT ŠKOLY SO 01	2.12	WC UČITELKY	5,85	GRESOVÁ DLAŽBA 600X600		VÁPENNÁ OMIETKA GRESOVÝ OBKLAD	SDK PODHLAD	RIEŠENÉ V SO 02
	2.13	WC DIEVČATÁ	15,15	GRESOVÁ DLAŽBA 600X600		VÁPENNÁ OMIETKA GRESOVÝ OBKLAD	SDK PODHLAD	RIEŠENÉ V SO 02
	2.14	CHODBA	120,66			NOVÝ NÁTER FARBY	NOVÝ NÁTER FARBY	
	2.15	UČEBŇA	55,15	VINYLOVÁ PODLAHA		NOVÝ NÁTER FARBY	NOVÝ NÁTER FARBY	
	2.16	UČEBŇA	37,26	VINYLOVÁ PODLAHA		SDK OBKLAD	NOVÝ NÁTER FARBY	
	2.17	UČEBŇA	37,26	VINYLOVÁ PODLAHA		SDK OBKLAD	NOVÝ NÁTER FARBY	
	2.18	UČEBŇA	37,26	VINYLOVÁ PODLAHA		SDK OBKLAD	NOVÝ NÁTER FARBY	
	2.19	UČEBŇA	37,54	VINYLOVÁ PODLAHA		SDK OBKLAD	NOVÝ NÁTER FARBY	
	2.20	UČEBŇA	37,26	VINYLOVÁ PODLAHA		SDK OBKLAD	NOVÝ NÁTER FARBY	
	2.21	KABINET	37,94	VINYLOVÁ PODLAHA		SDK OBKLAD	NOVÝ NÁTER FARBY	
	2.22	ZBOROVŇA	27,37	VINYLOVÁ PODLAHA		VÁPENNÁ OMIETKA	NOVÝ NÁTER FARBY	
	2.23	RIADITEĽŇA	17,95	VINYLOVÁ PODLAHA		VÁPENNÁ OMIETKA	NOVÝ NÁTER FARBY	
	2.24	SCHODISKO	9,02			NOVÝ NÁTER FARBY	NOVÝ NÁTER FARBY	
	SO 01 ÚŽITKOVÁ PLOCHA SPOLU:		475,67	SO 01 ÚŽITKOVÁ PLOCHA SPOLU 1.NP + 2.NP :		941,12		

LEGENDA

- JESTVUJÚCE MURIVO
- SDK AKUSTICKÁ PRIEČKA HR. 125
- PRIEČKA YTONG XELLA HR. 125

+ 0,000 = 183,670 m.n.m. Neoddeliteľnou súčasťou výkresu je aj Technická správa projektu a projekty odb. profesií!

výkres:	pódorys 2.NP - navrhované riešenie		ARCHITEKTONICKÝ ATELIER	
názov stavby:	Dispozičné zmeny priestorov existujúcich učebni ZŠ		ARCHITEKTI 67	
miesto stavby:	Limbach, Vinohradnícka č.70		Falkovce údolie 30, 811 01 Bratislava	
stupeň PD:	Projekt pre realizáciu stavby			
investor:	Obec Limbach	profesia :	architektúra	mierka: M 1:50
	SNP, č.55, Limbach	katastrálne územie:	Limbach	číslo výkresu: 06
zodpoved. projektant:	Ing. arch. Ľuboš Ďurček	počet formátov:	8 x A4	poré:
vyraboval:	Ing. arch. Alena Rochová	dátum:	06 / 2019	