


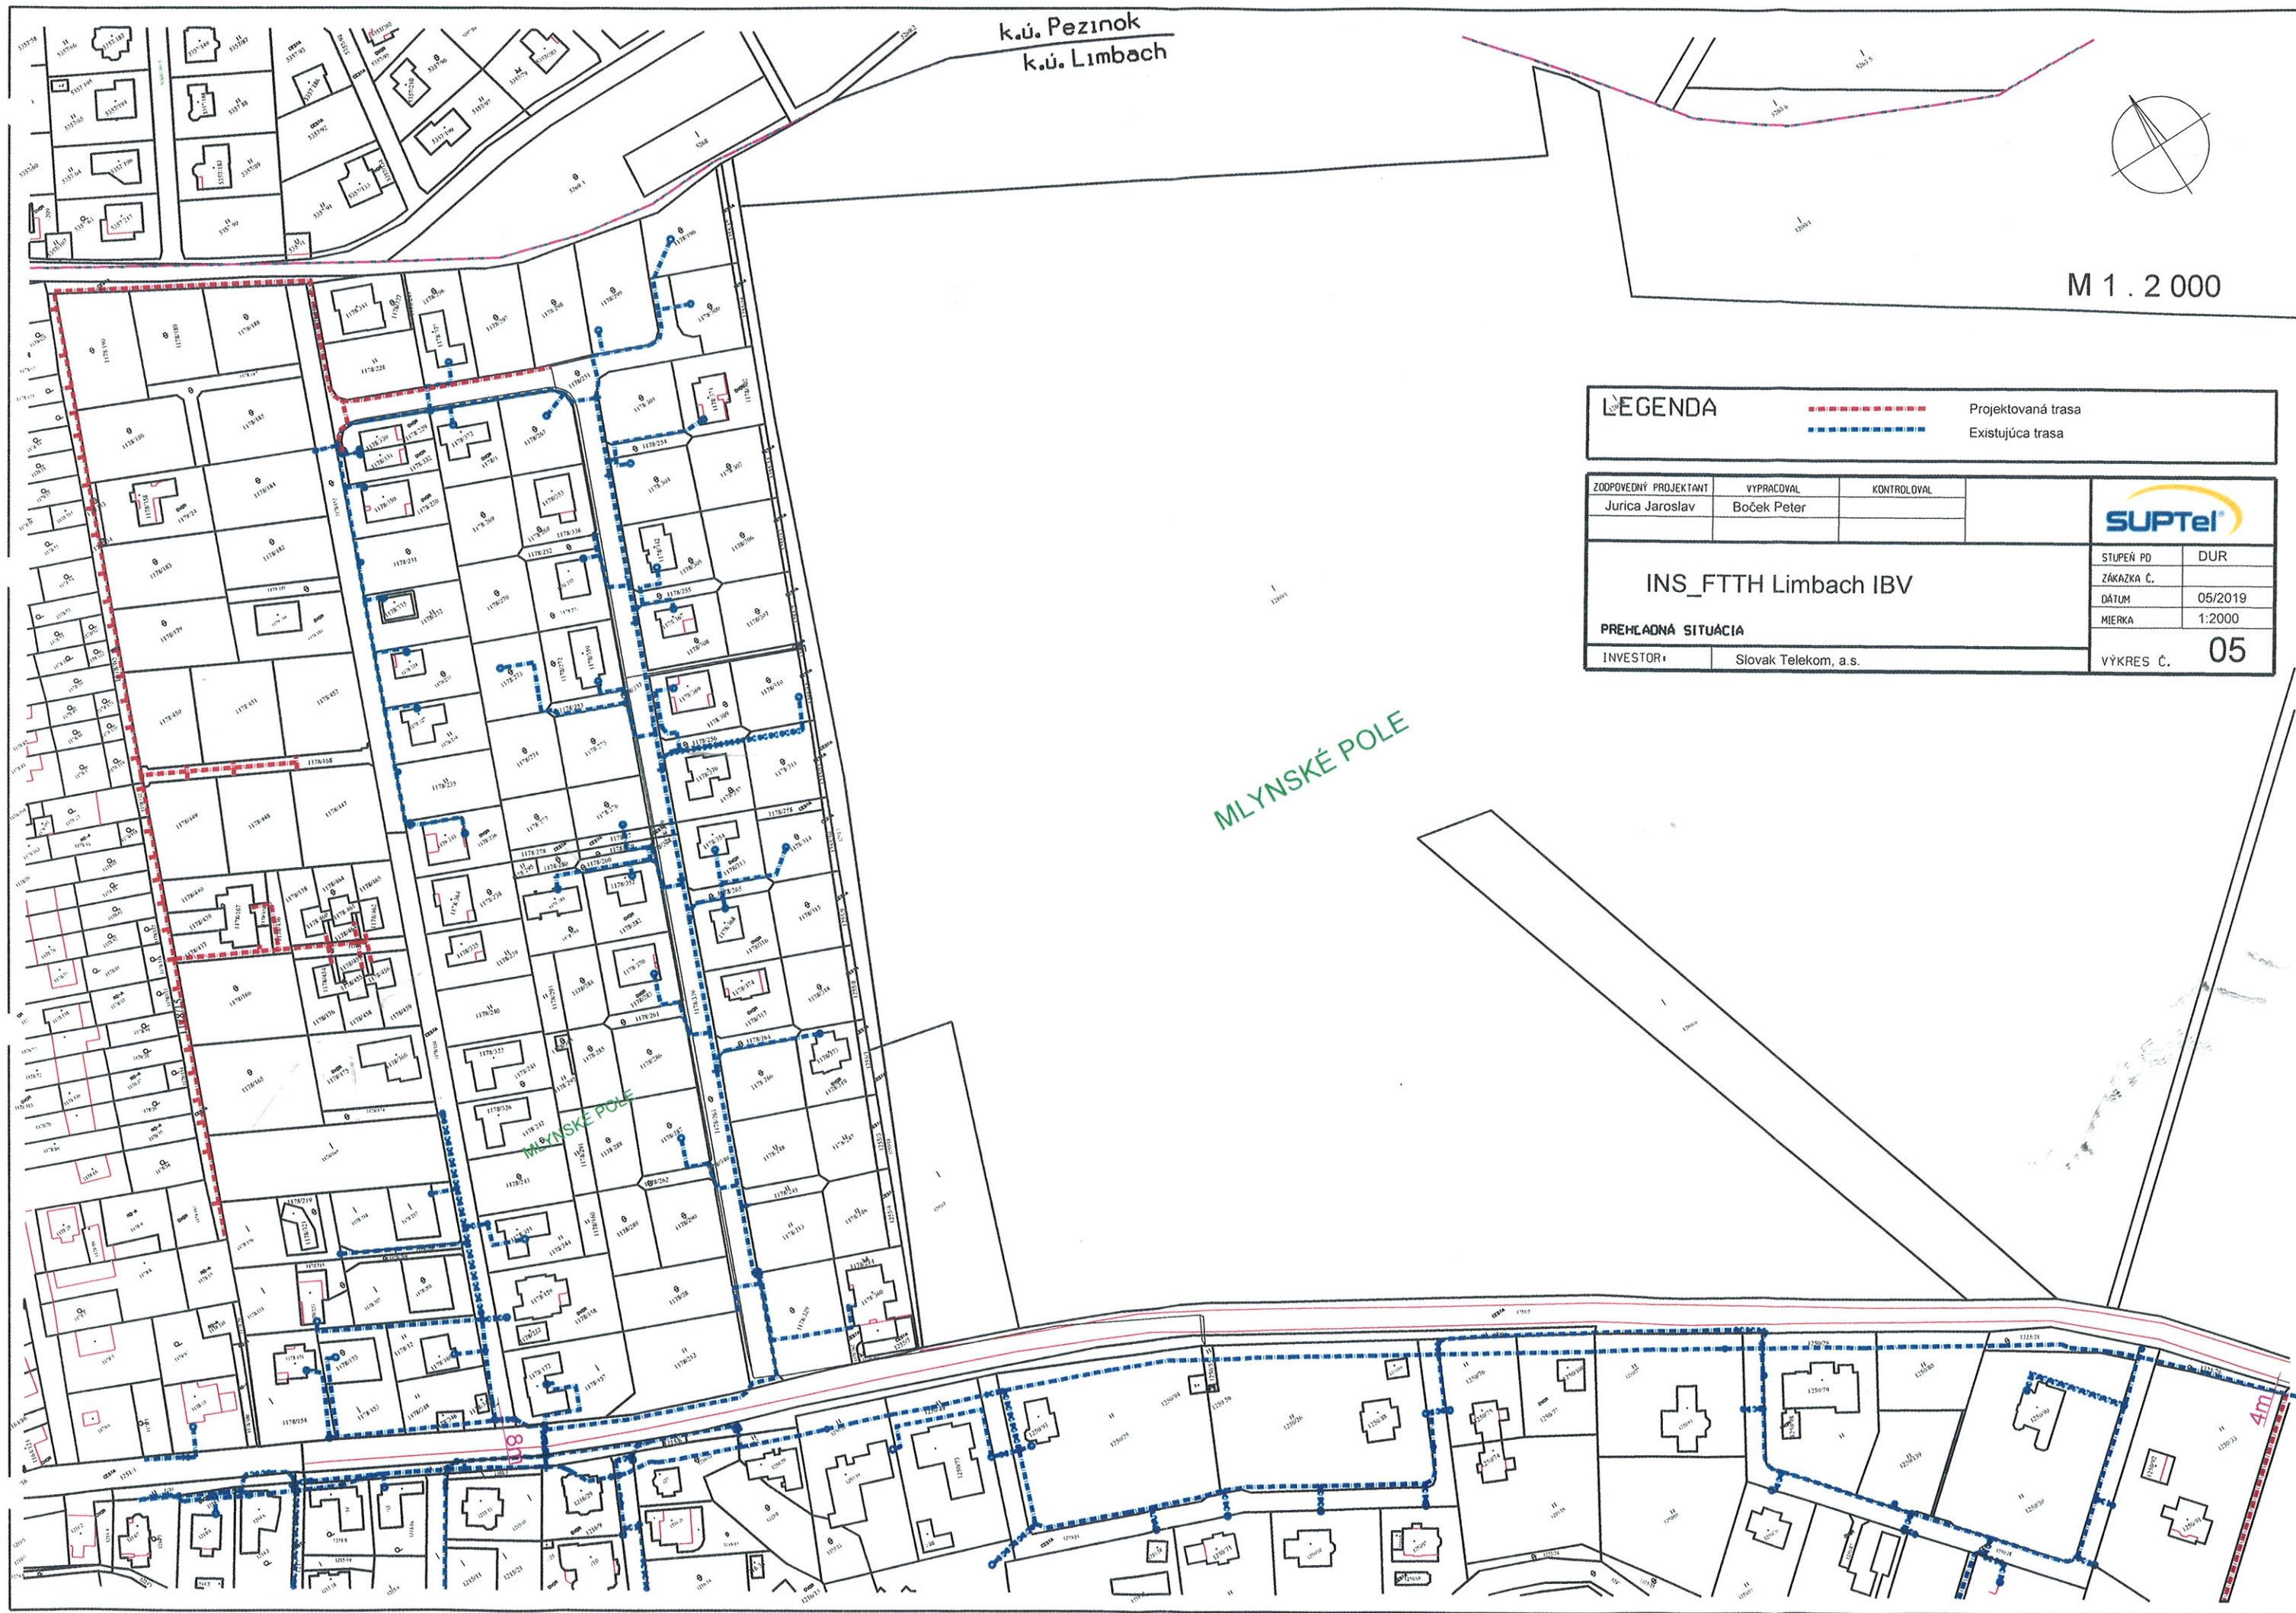

k.ú. Pezinok
k.ú. Limbach

M 1 : 2 000

LEGENDA



Projektovaná trasa
Existujúca trasa

ZODPOVEDNÝ PROJEKTANT	VYPRACOVAL	KONTROLOVAL		
Jurica Jaroslav	Boček Peter			
INS_FTTH Limbach IBV			STUPEŇ PD	DUR
PREHLADNÁ SITUÁCIA			ZÁKAZKA Č.	
			DÁTUM	05/2019
			MIERKA	1:2000
INVESTOR:	Slovak Telekom, a.s.		VÝKRES Č.	05

MLYNSKÉ POLE

4m